

# PLAN CADASTRAL

## UAT: DRĂGOEȘTI

## JUDEȚUL VÂLCEA

Sector Cadastral:




46

Scara 1:2000

PLANȘA 1

### LEGENDĂ

- Limită UAT —
- Limită intravilan —
- Limită sector cadastral —
- Limită imobil
- Limită construcții
- Număr sector cadastral 46
- Număr identificator imobil 4266
- Număr poștal 15

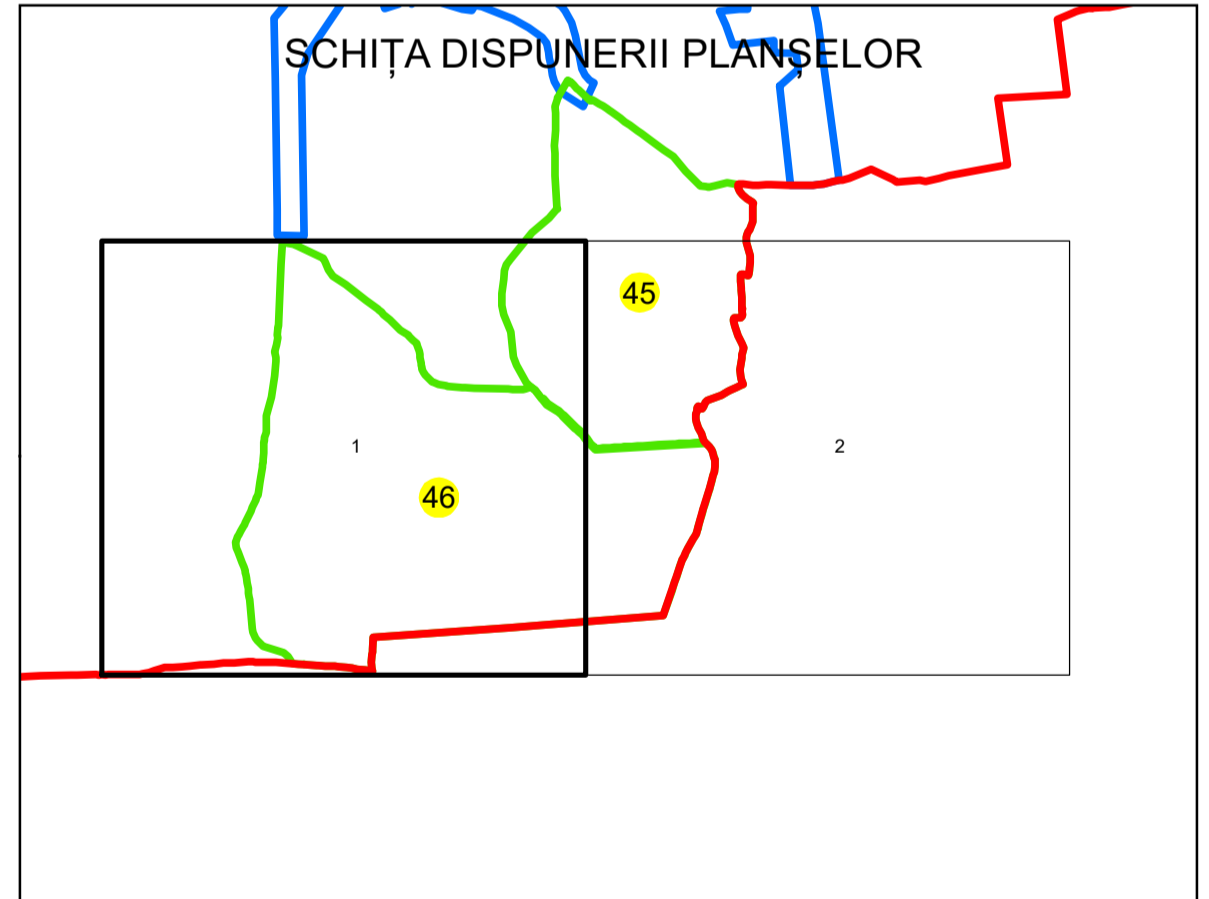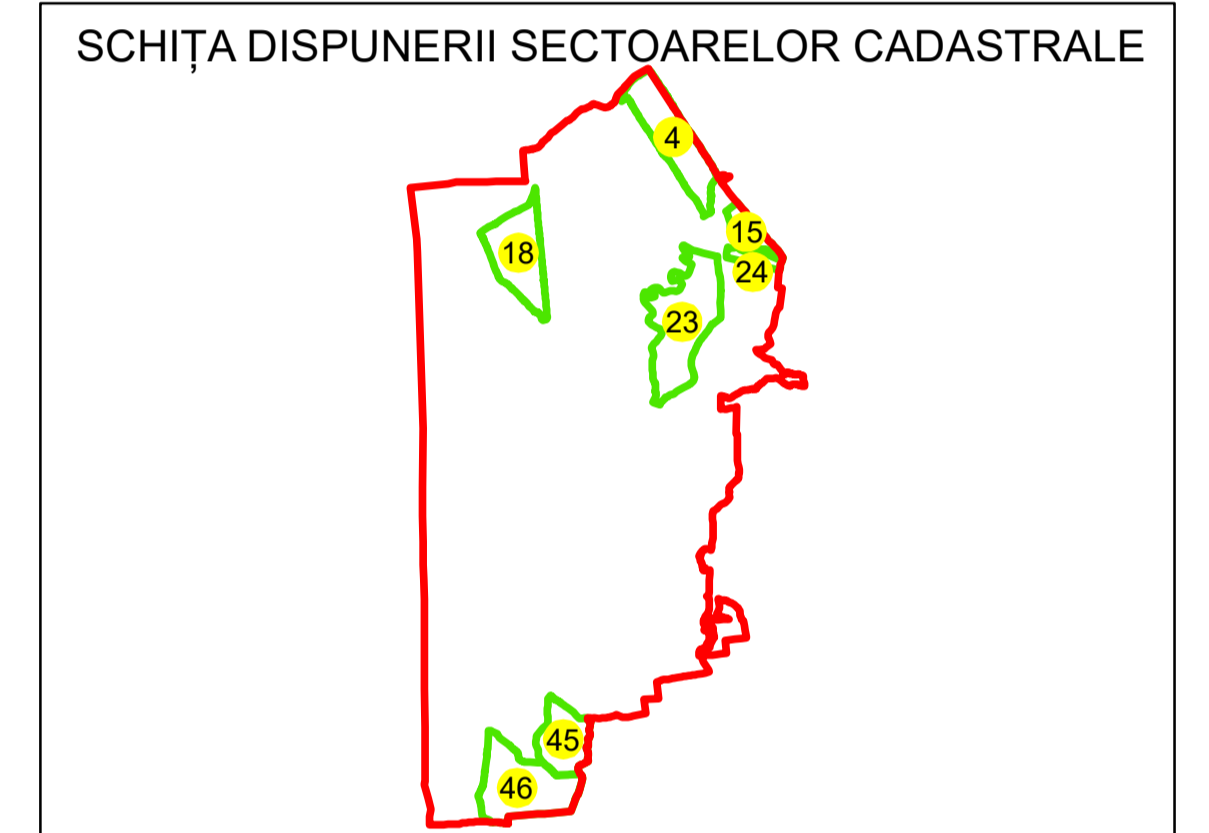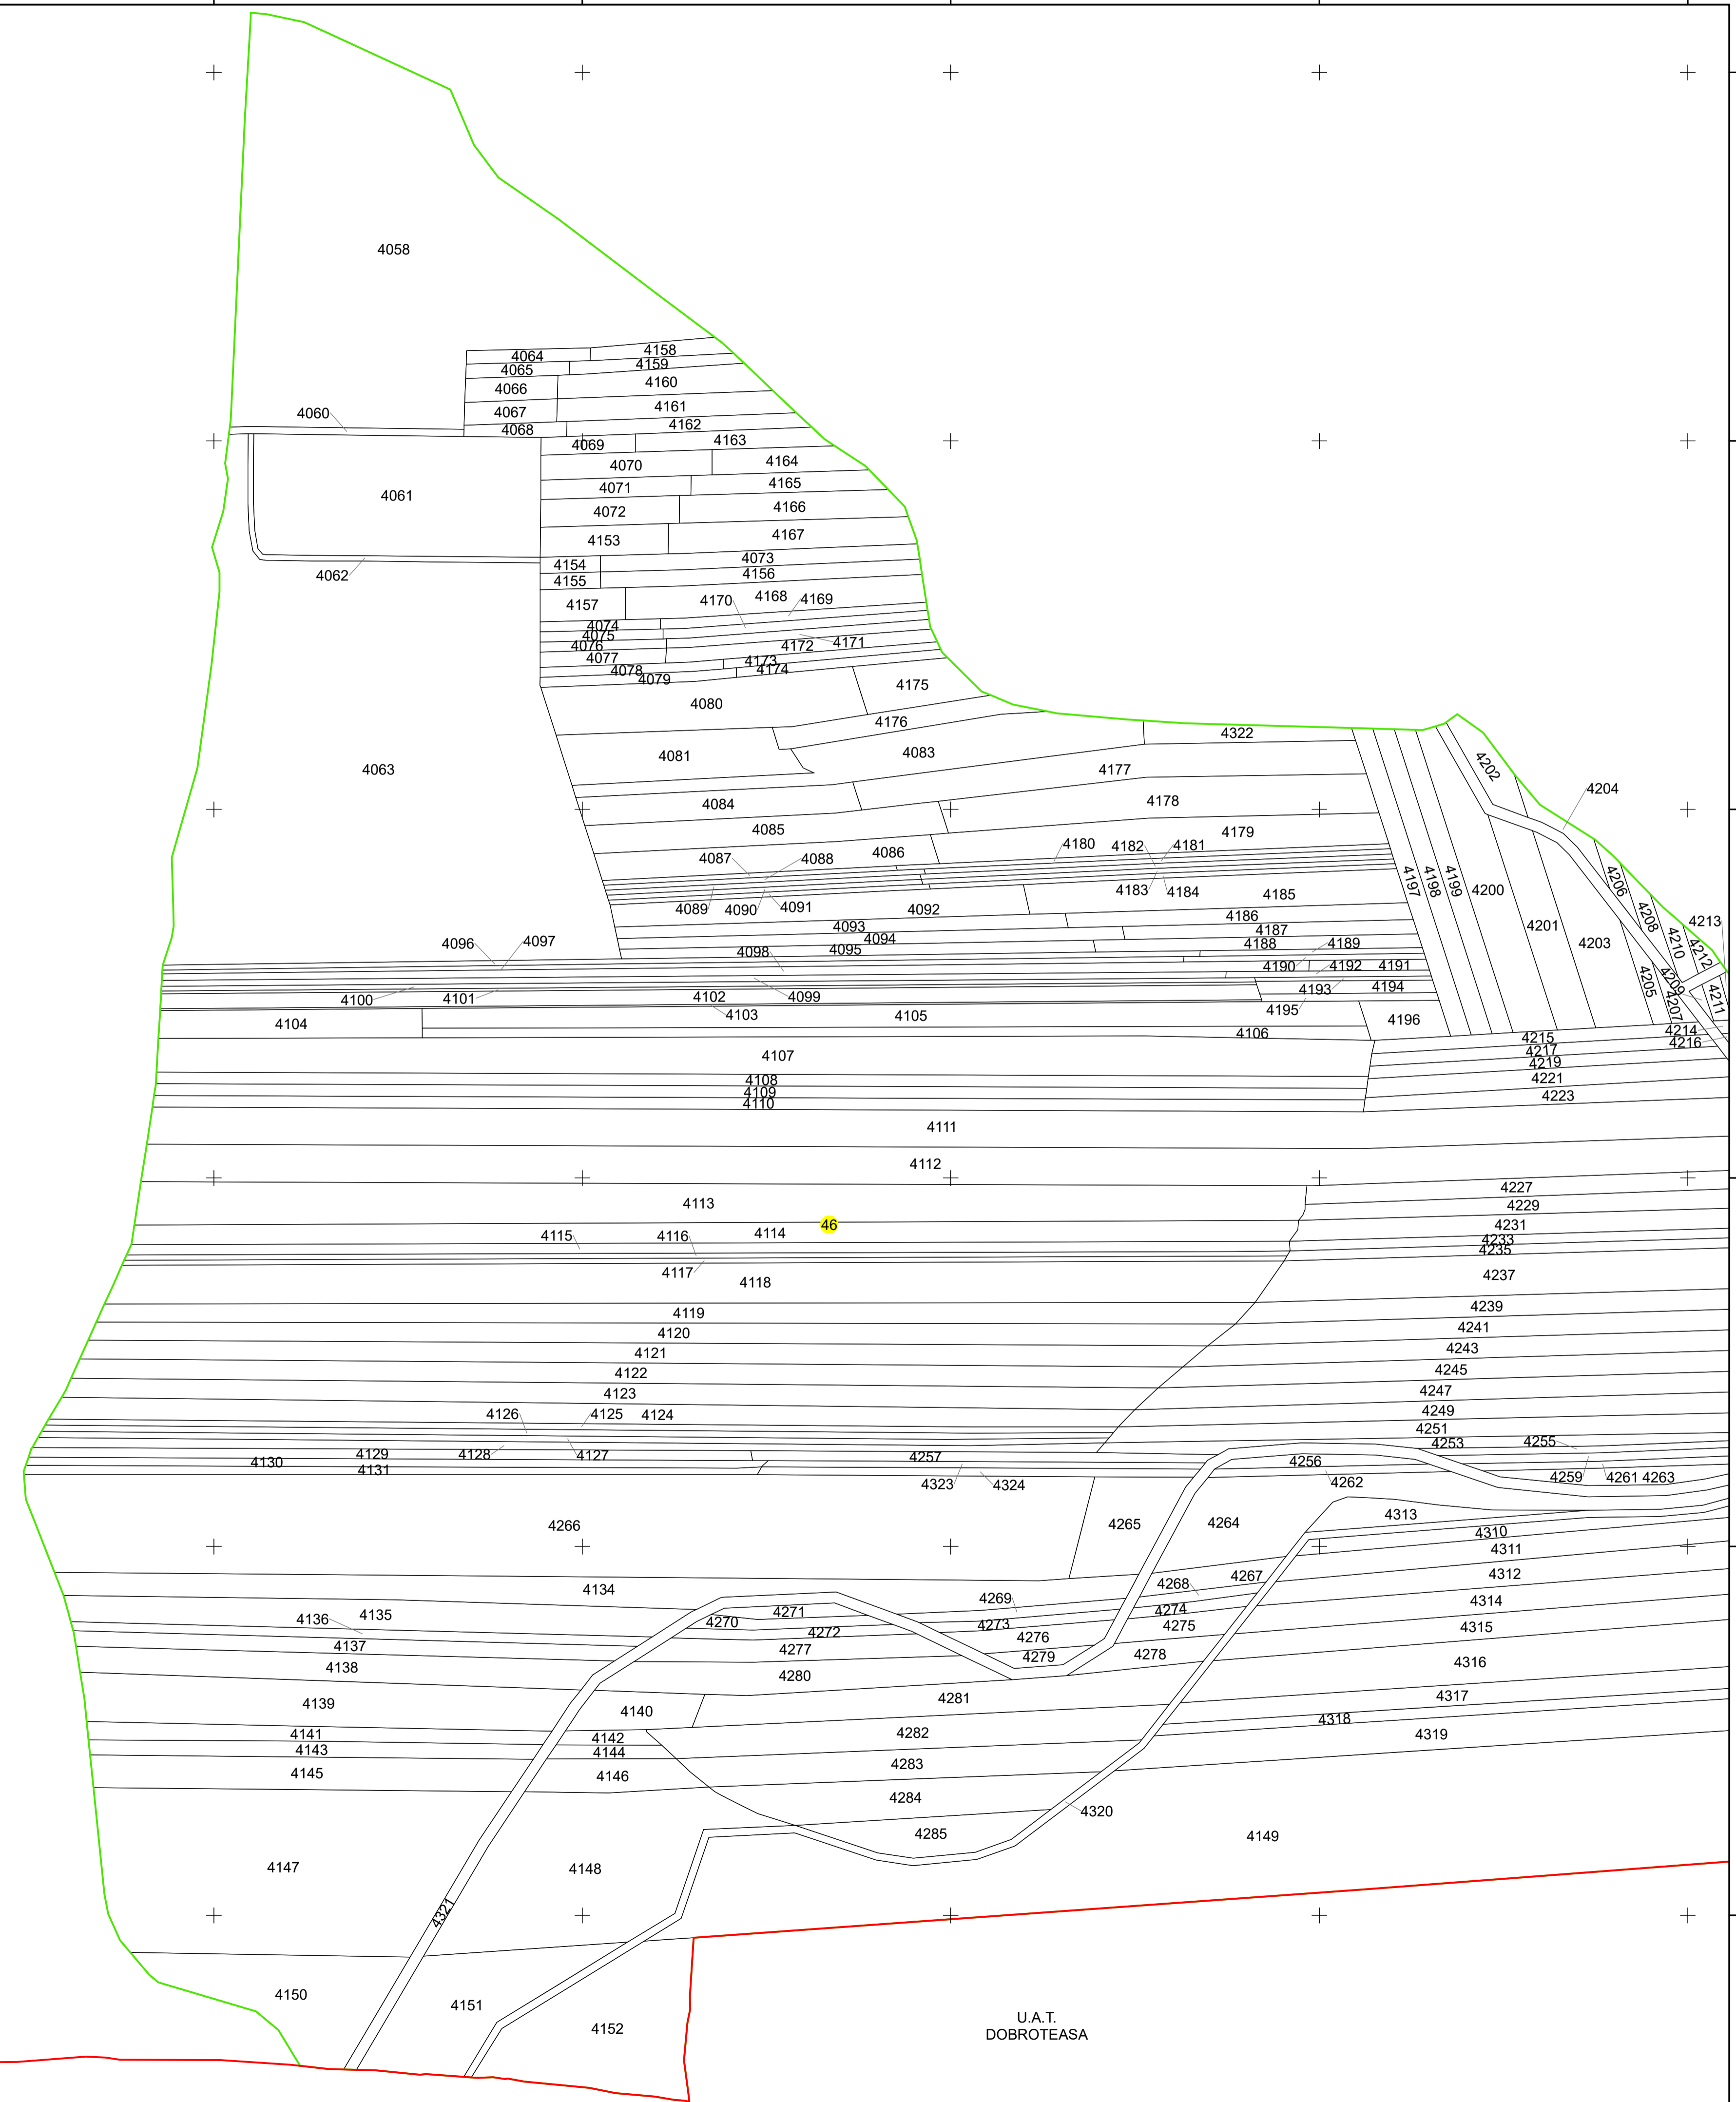

Sistem de proiecție: STEREO 70

Spre publicare

<b>AGENȚIA NAȚIONALĂ DE CADASTRU ȘI PUBLICITARE IMOBILIARĂ</b>	
Scara 1:2000	"SERVICII DE ÎNREGISTRARE SISTEMATICĂ ÎN SISTEMUL INTEGRAT DE CADASTRU ȘI CARTE FUNCİARĂ A IMOBILELOR DIN UAT DRĂGOEȘTI JUDEȚUL VÂLCEA"
Data 14.05.2024	

S.C. Best Way Survey S.R.L.	
Manager proiect	Irinel Cătălin NICULAE
Data	14.05.2024
Semnatura	Semnat electronic