


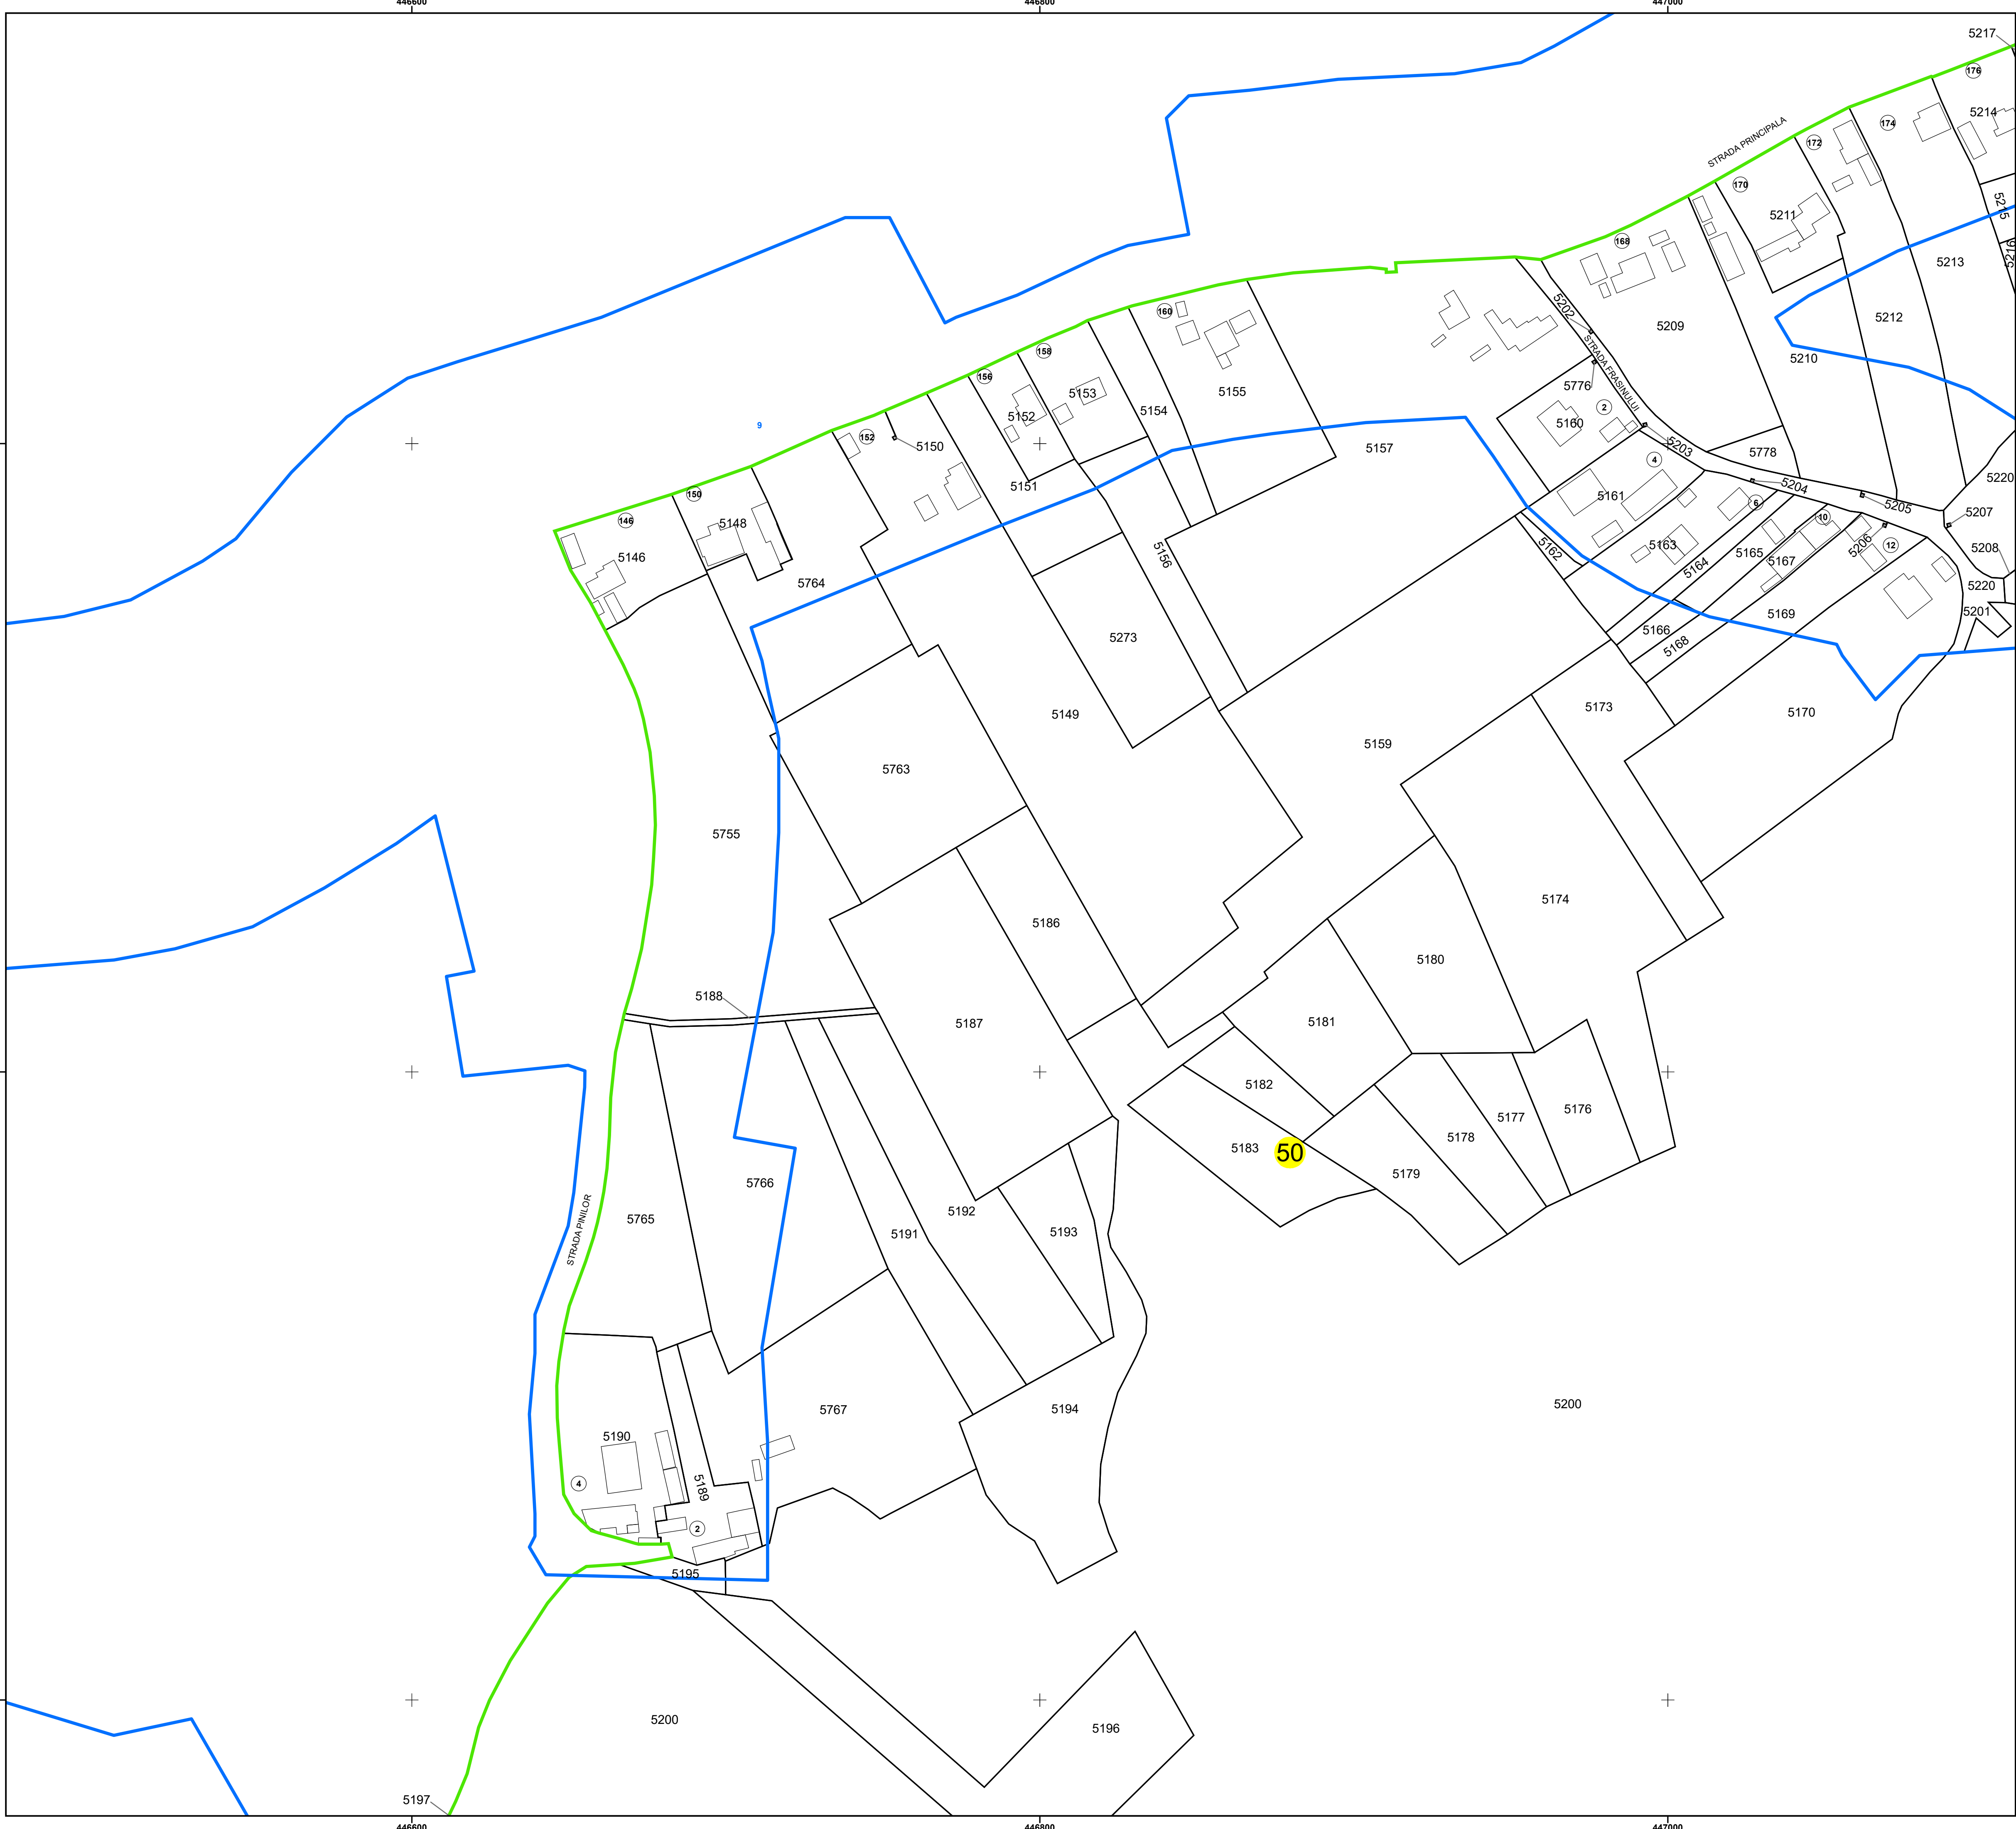

N

PLAN CADASTRAL

UAT: GALICEA

JUDEȚUL VÂLCEA


Sector Cadastral:
50

Scara 1:1000
PLANȘA 1


LEGENDĂ

- Limită UAT
- Limită intravilan
- Limită sector cadastral
- Limită imobil
- Limită construcții
- Număr sector cadastral
- Număr identificator imobil
- Număr poștal

SCHIȚA DISPUNERII SECTOARELOR CADASTRALE

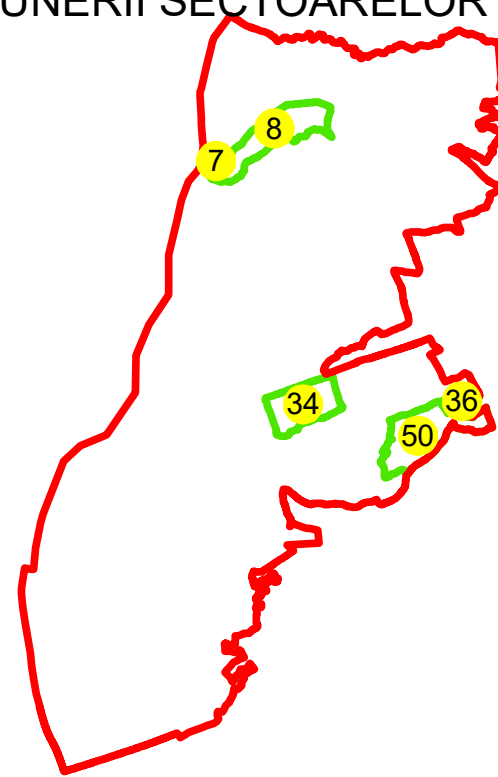

SCHIȚA DISPUNERII PLANȘELOR

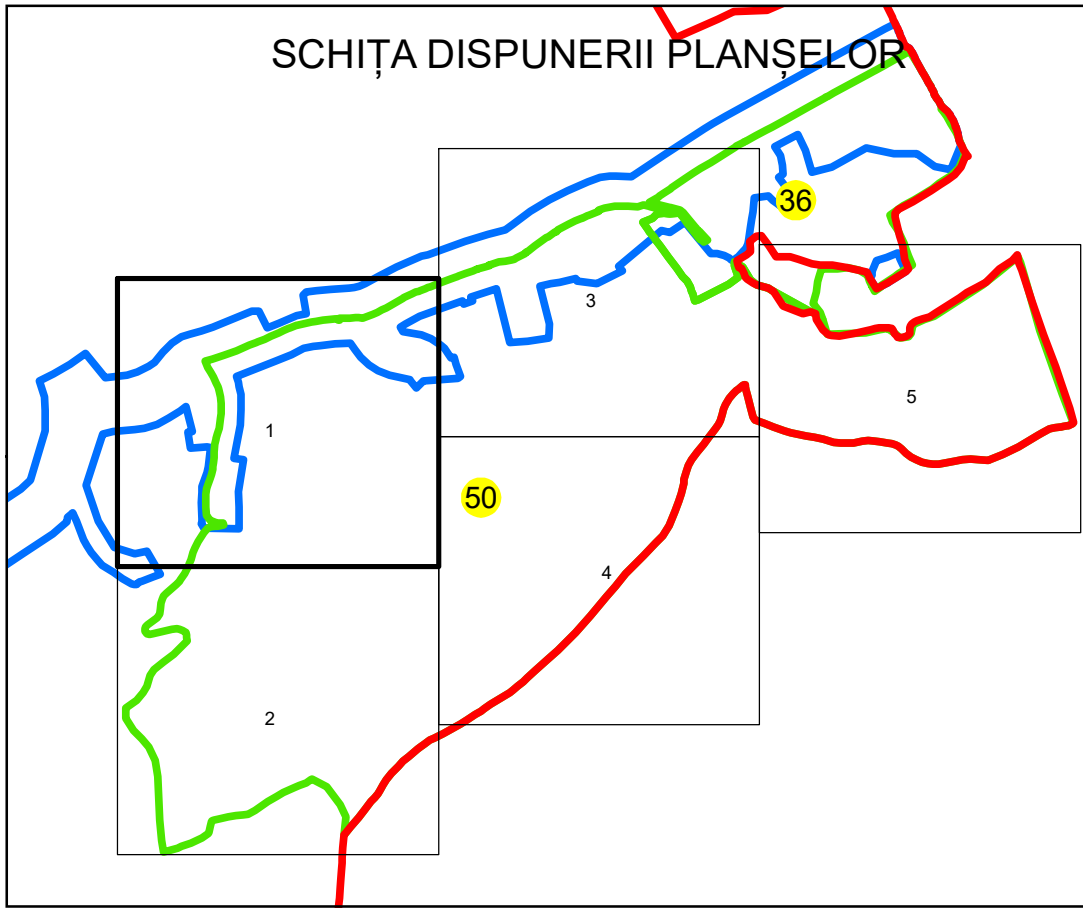

Sistem de proiecție: STEREO 70

Spre publicare



AGENTIA NATIONALA DE
CADASTRU SI PUBLICITARE IMOBILIARA

Scara
1:1000

Data
03.12.2025

" SERVICII DE ÎNREGISTRARE
SISTEMATICĂ ÎN SISTEMUL
INTEGRAT DE CADASTRU
SI CARTE FUNCİARĂ A
IMOBILELOR DIN UAT
GALICEA JUDEȚUL VÂLCEA"

S.C. Best Way Survey S.R.L.

Manager proiect

Irinel Cătălin NICULAE

Data

03.12.2025

Semnatura

Semnat electronic