


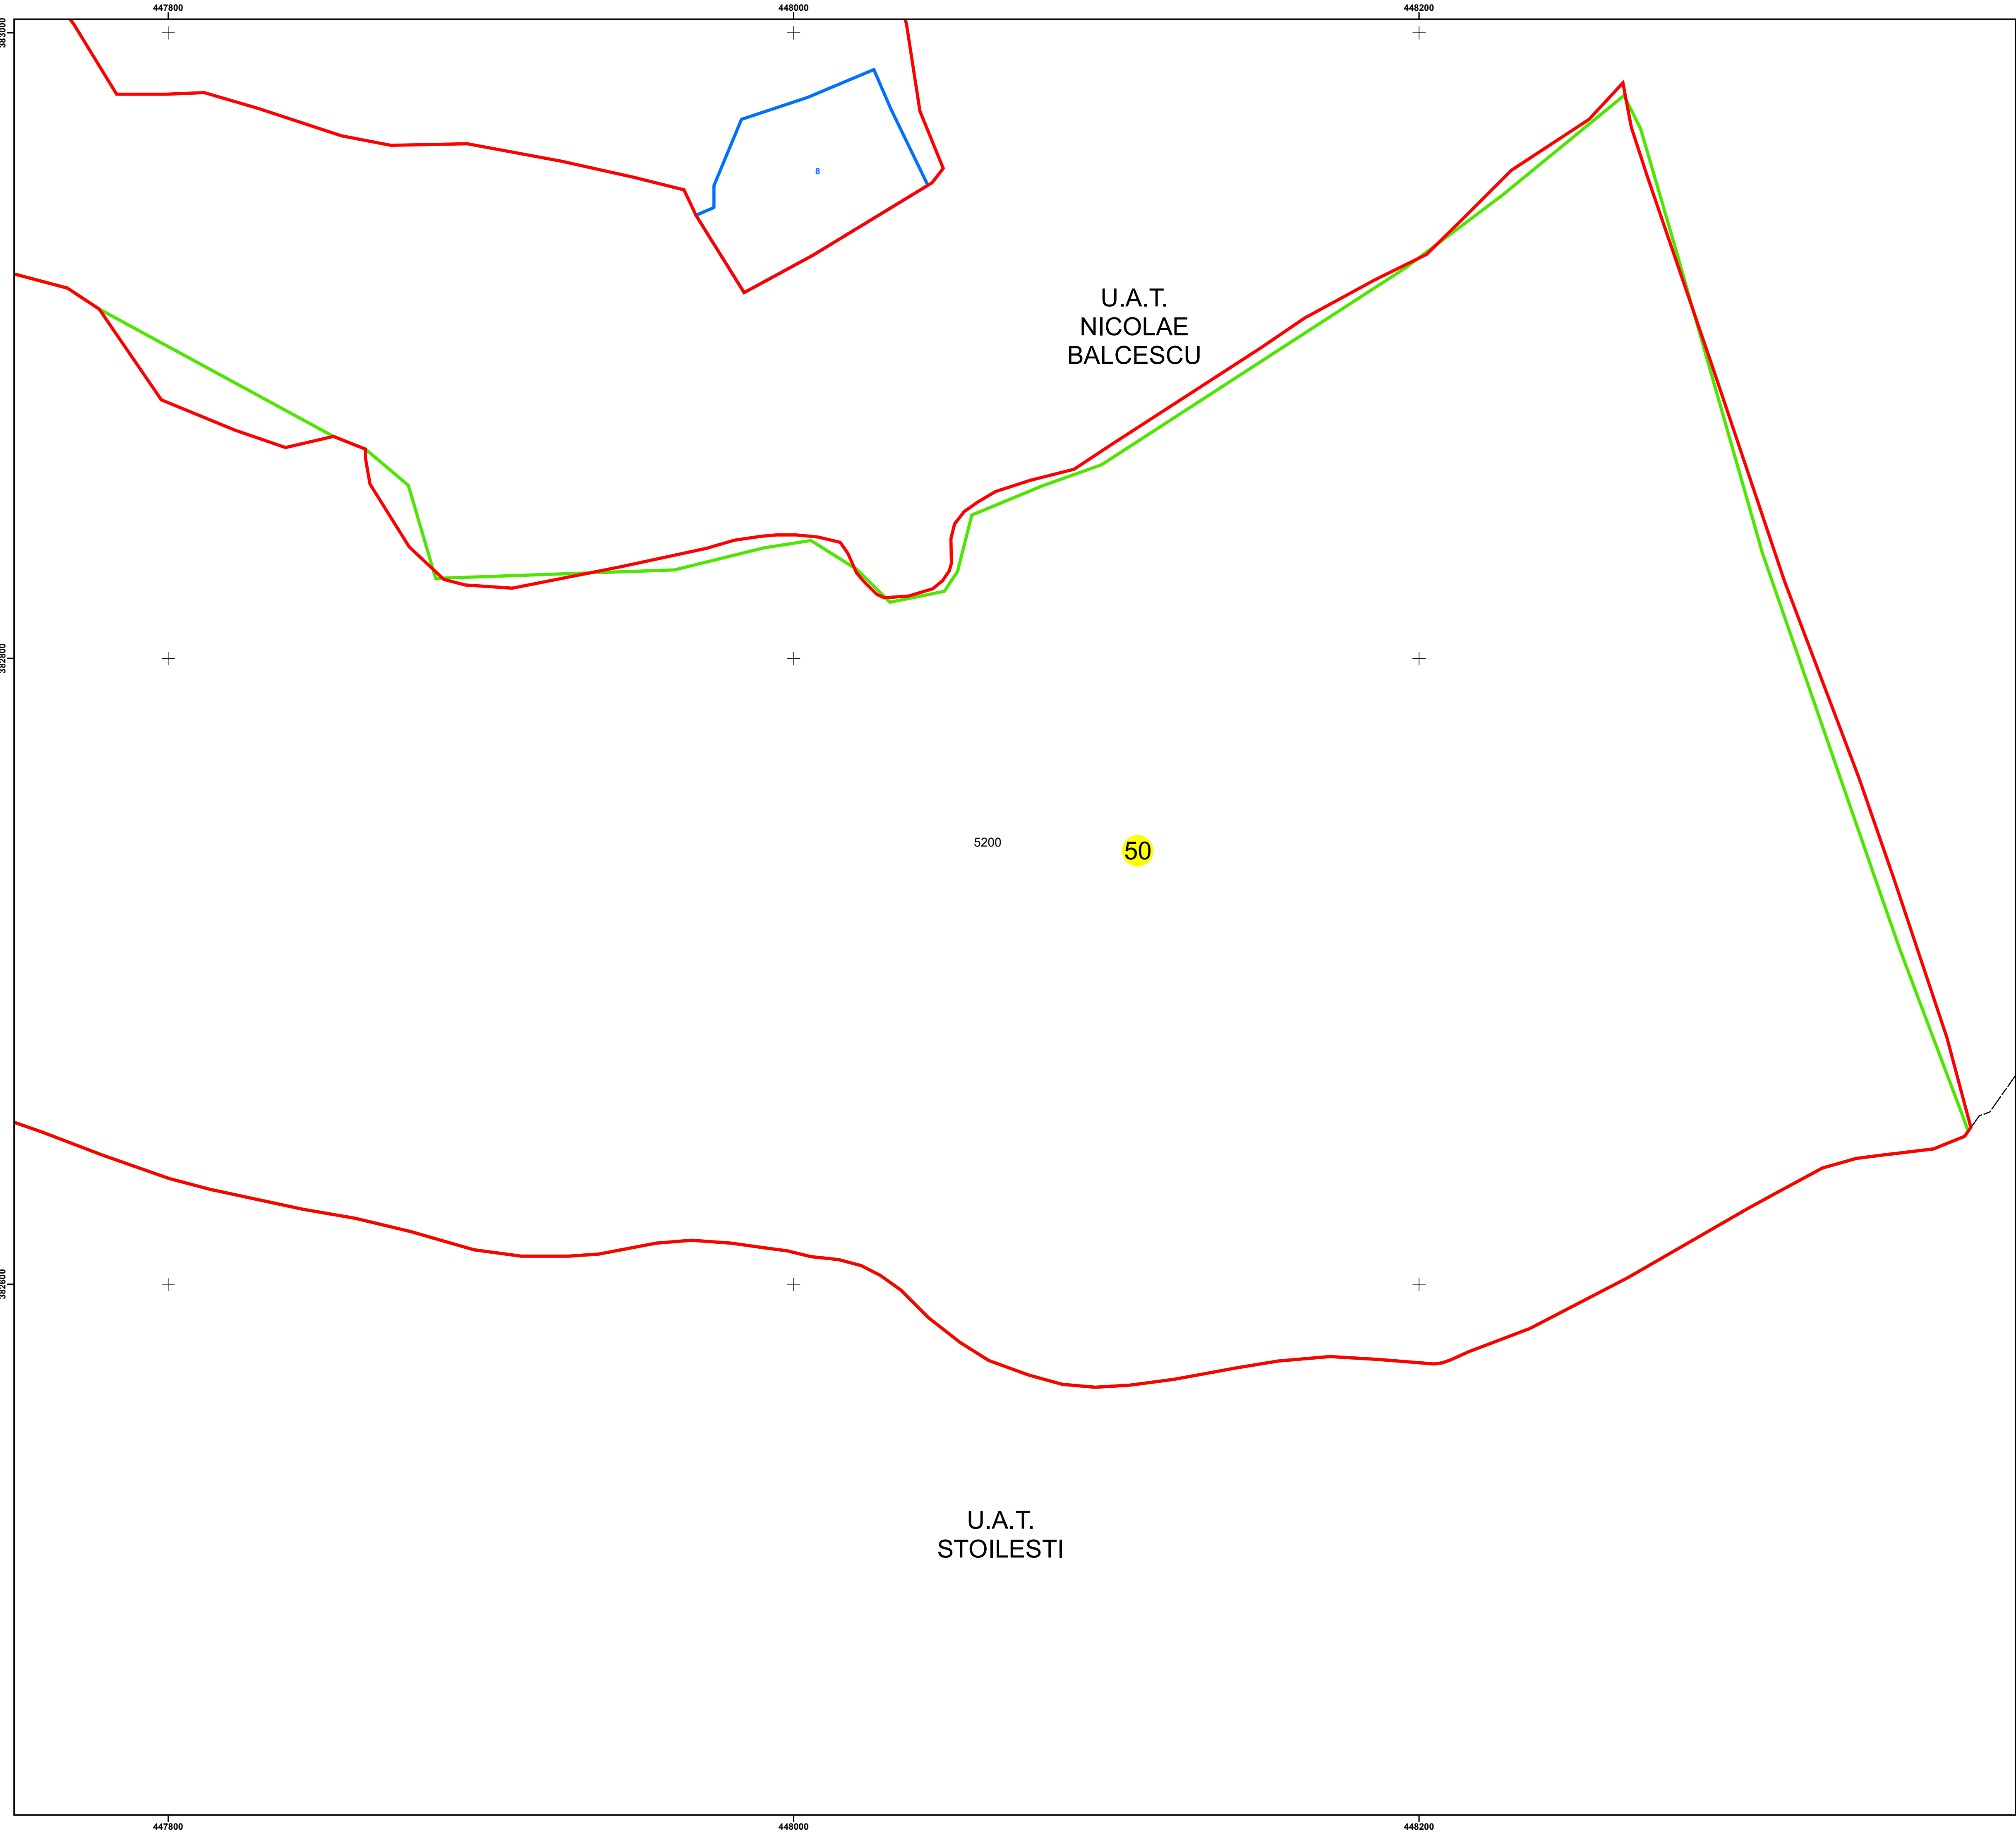

N

PLAN CADASTRAL

UAT: GALICEA
JUDEȚUL VÂLCEA


Sector Cadastral:
50

Scara 1:1000
PLANȘA 5


LEGENDĂ

- Limită UAT
- Limită intravilan
- Limită sector cadastral
- Limită imobil
- Limită construcții
- Număr sector cadastral
- Număr identificator imobil
- Număr poștal

SCHIȚA DISPUNERII SECTOARELOR CADASTRALE

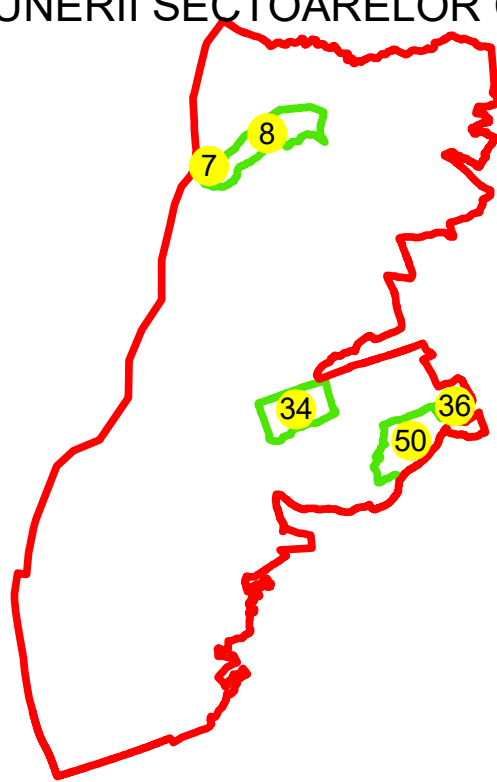

SCHIȚA DISPUNERII PLANȘELOR

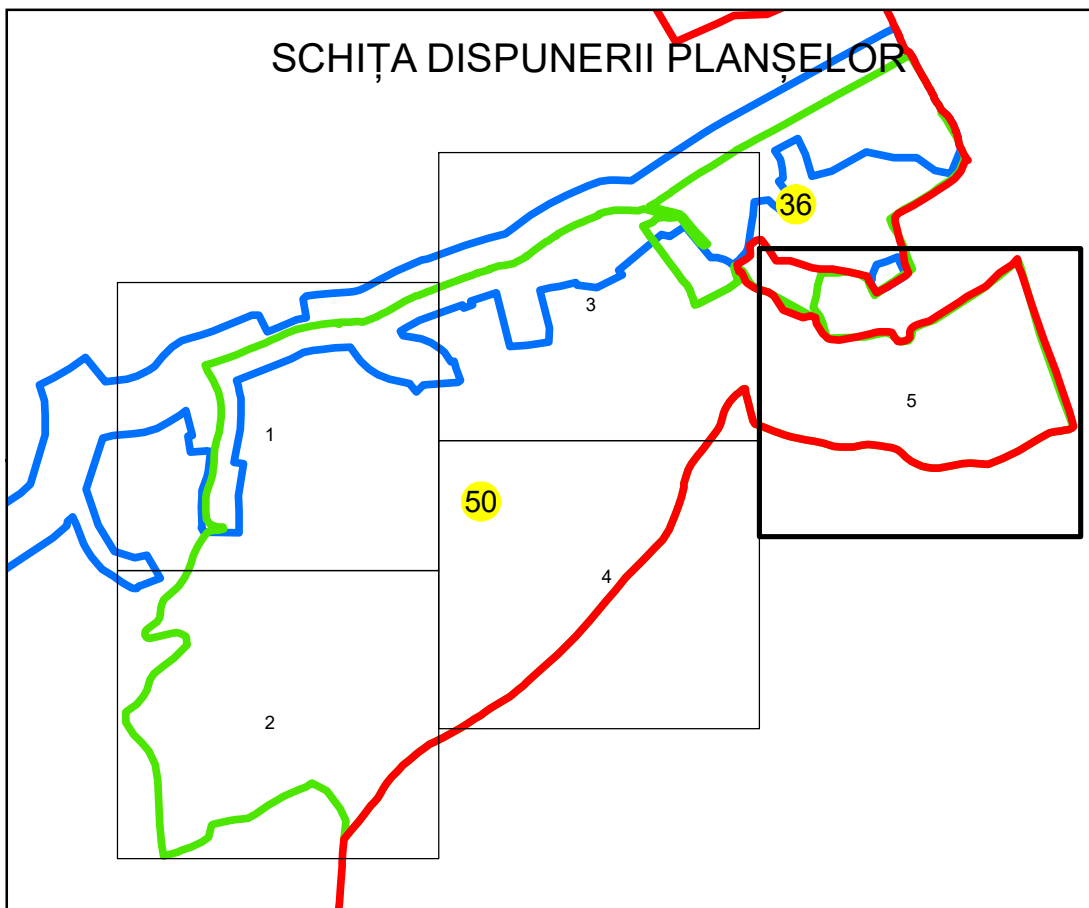

Sistem de proiecție: STEREO 70
Spre publicare

ANCPI AGENCIA NACIONALA DE CADASTRU SI PUBLICITARE IMOBILIARA	
Scara 1:1000	" SERVICII DE ÎNREGISTRARE SISTEMATICĂ ÎN SISTEMUL INTEGRAT DE CADASTRU SI CARTE FUNCİARĂ A IMOBILELOR DIN UAT GALICEA JUDEȚUL VÂLCEA"
Data 03.12.2025	

S.C. Best Way Survey S.R.L.	
Manager proiect	Irinel Cătălin NICULAE
Data	03.12.2025
Semnatura	Semnăt electronic