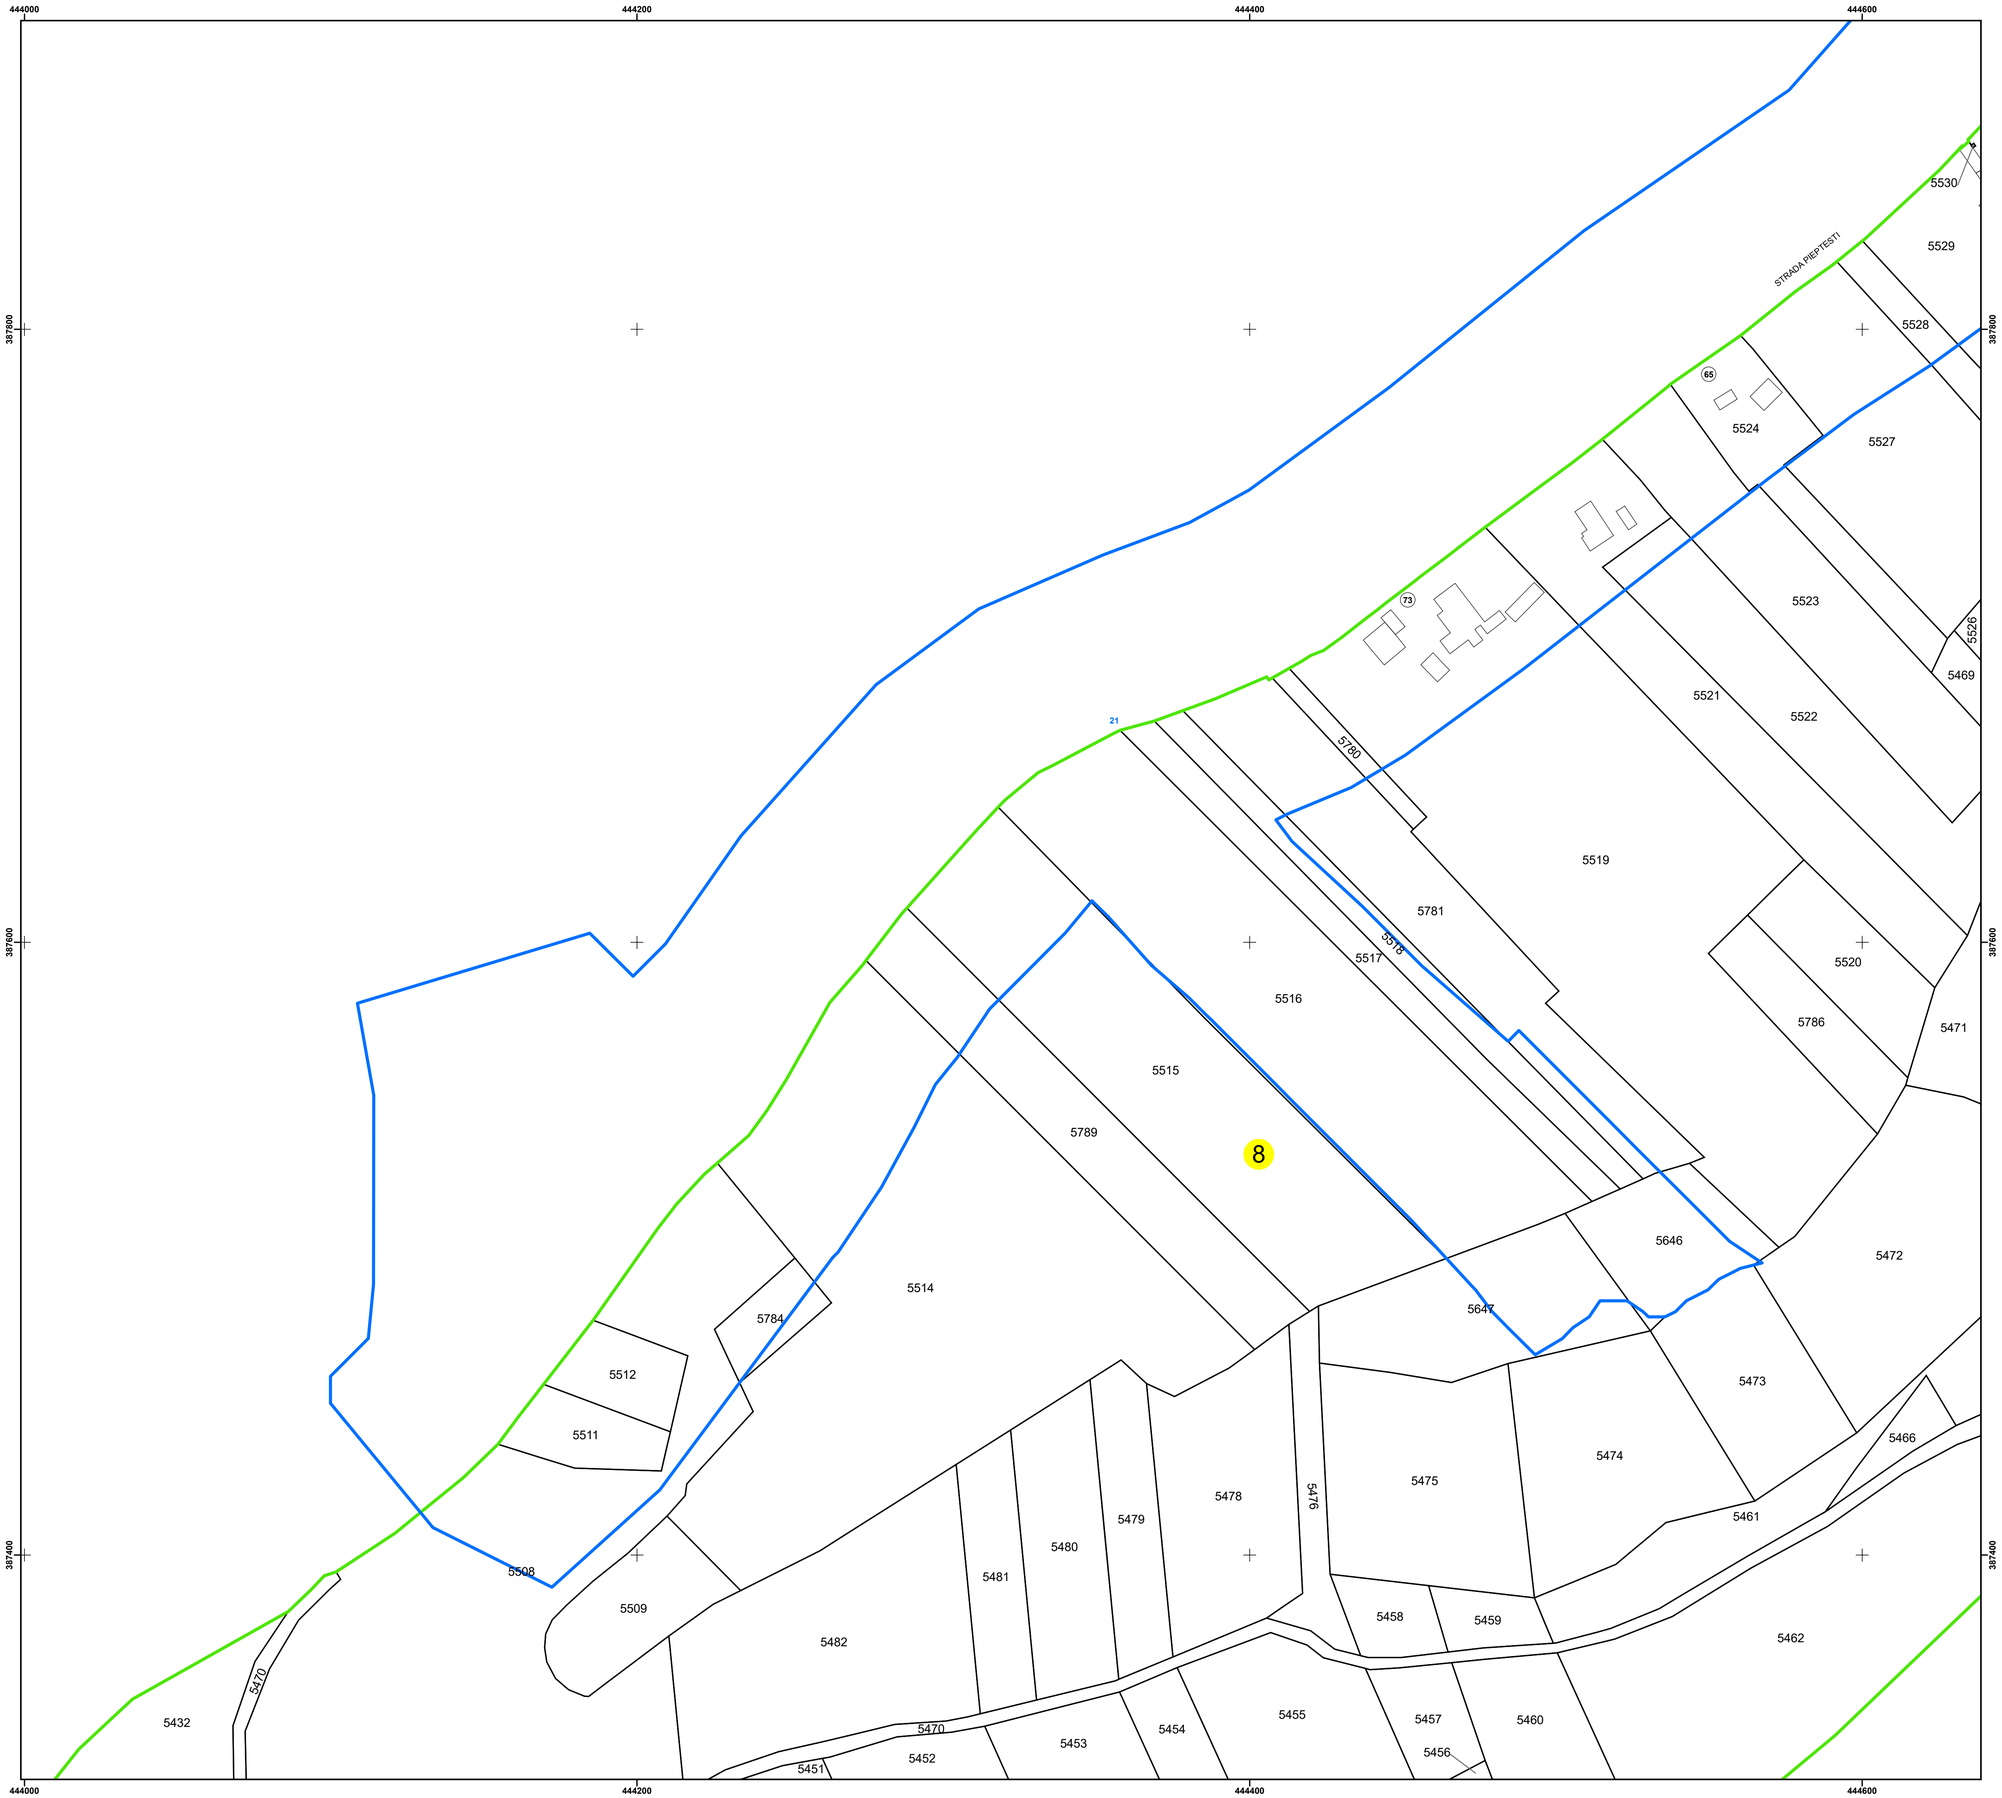

N

PLAN CADASTRAL
UAT: GALICEA
JUDEȚUL VÂLCEA

Sector Cadastral:
8

Scara 1:1000
PLANȘA 2

LEGENDĂ

Limită UAT	
Limită intravilan	
Limită sector cadastral	
Limită imobil	
Limită construcții	
Număr sector cadastral	8
Număr identificator imobil	5508
Număr poștal	15

SCHIȚA DISPUNERII SECTOARELOR CADASTRALE

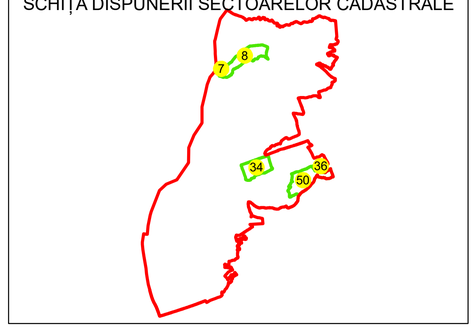

SCHIȚA DISPUNERII PLANȘELOR

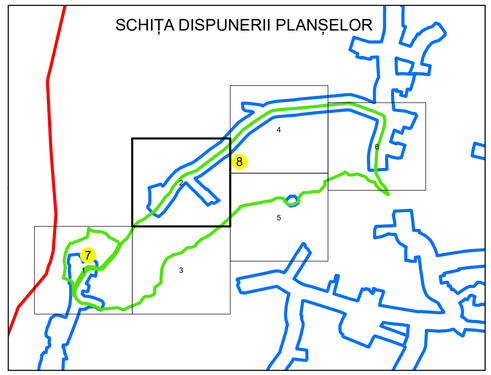

Sistem de proiecție: STEREO 70

Spre publicare

AGENTIA NATIONALA DE CADASTRU SI PUBLICITARE IMOBILIARA

Scara 1:1000	" SERVICII DE ÎNREGISTRARE SISTEMATICĂ ÎN SISTEMUL INTEGRAT DE CADASTRU SI CARTE FUNCIARĂ A IMOBILELOR DIN UAT GALICEA JUDEȚUL VÂLCEA"
Data 03.12.2025	

S.C. Best Way Survey S.R.L.

Manager proiect	Irinel Cătălin NICULAE
Data	03.12.2025
Semnatura	Semnat electronic

Niculae Irinel Catalin
O = BEST WAY SURVEY S.R.L.
04/12/2025 08:30:09 UTC+02