


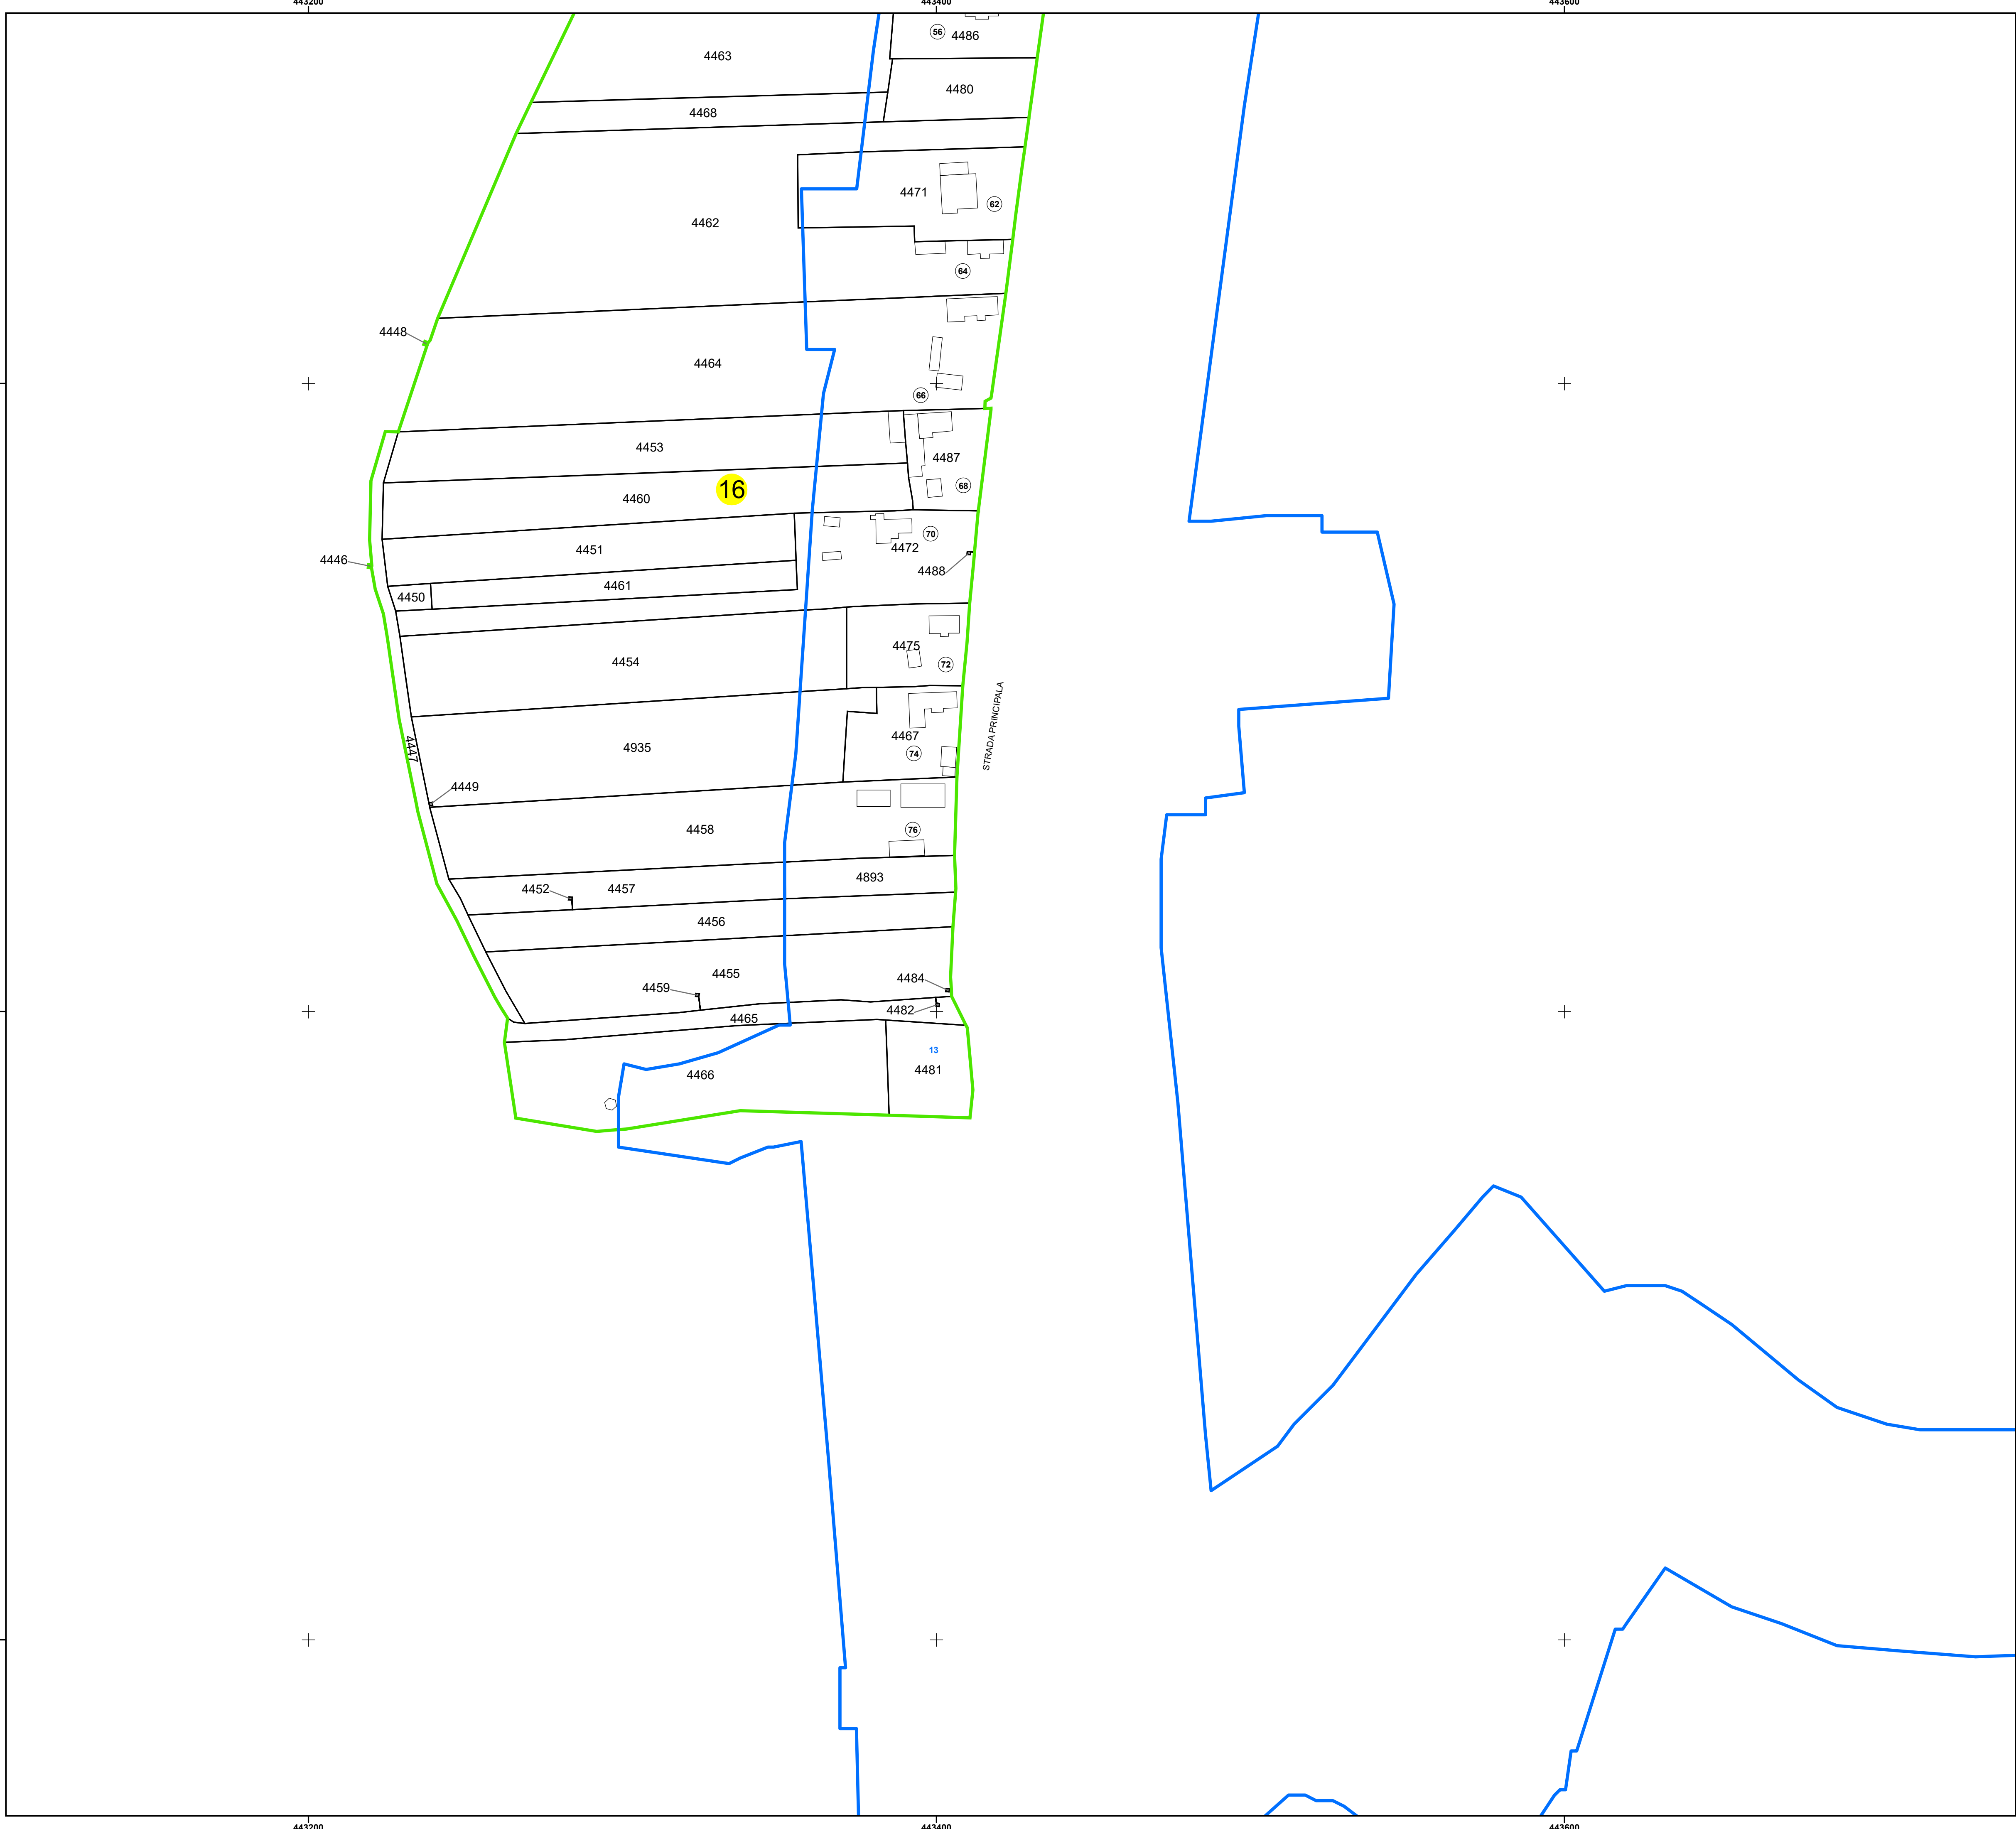

N

PLAN CADASTRAL

UAT: GALICEA

JUDEȚUL VÂLCEA

Sector Cadastral:

16

Scara 1:1000

PLANȘA 2

LEGENDĂ

Limită UAT

Limită intravilan

Limită sector cadastral

Limită imobil

Limită construcții

Număr sector cadastral

Număr identificator imobil

Număr poștal

16

4451

15

SCHIȚA DISPUNERII SECTOARELOR CADASTRALE

SCHIȚA DISPUNERII PLANȘELOR

Sistem de proiecție: STEREO 70

Spre publicare

AGENTIA NATIONALA DE
CADASTRU SI PUBLICITARE IMOBILIARA

Scara
1:1000

Data
16.11.2024

" SERVICII DE ÎNREGISTRARE
SISTEMATICĂ ÎN SISTEMUL
INTEGRAT DE CADASTRU
SI CARTE FUNCİARĂ A
IMOBILELOR DIN UAT
GALICEA JUDEȚUL VÂLCEA"

S.C. Best Way Survey S.R.L.

Manager proiect

Data

Semnatura

Irinel Cătălin NICULAE

16.11.2024

Semnat electronic