

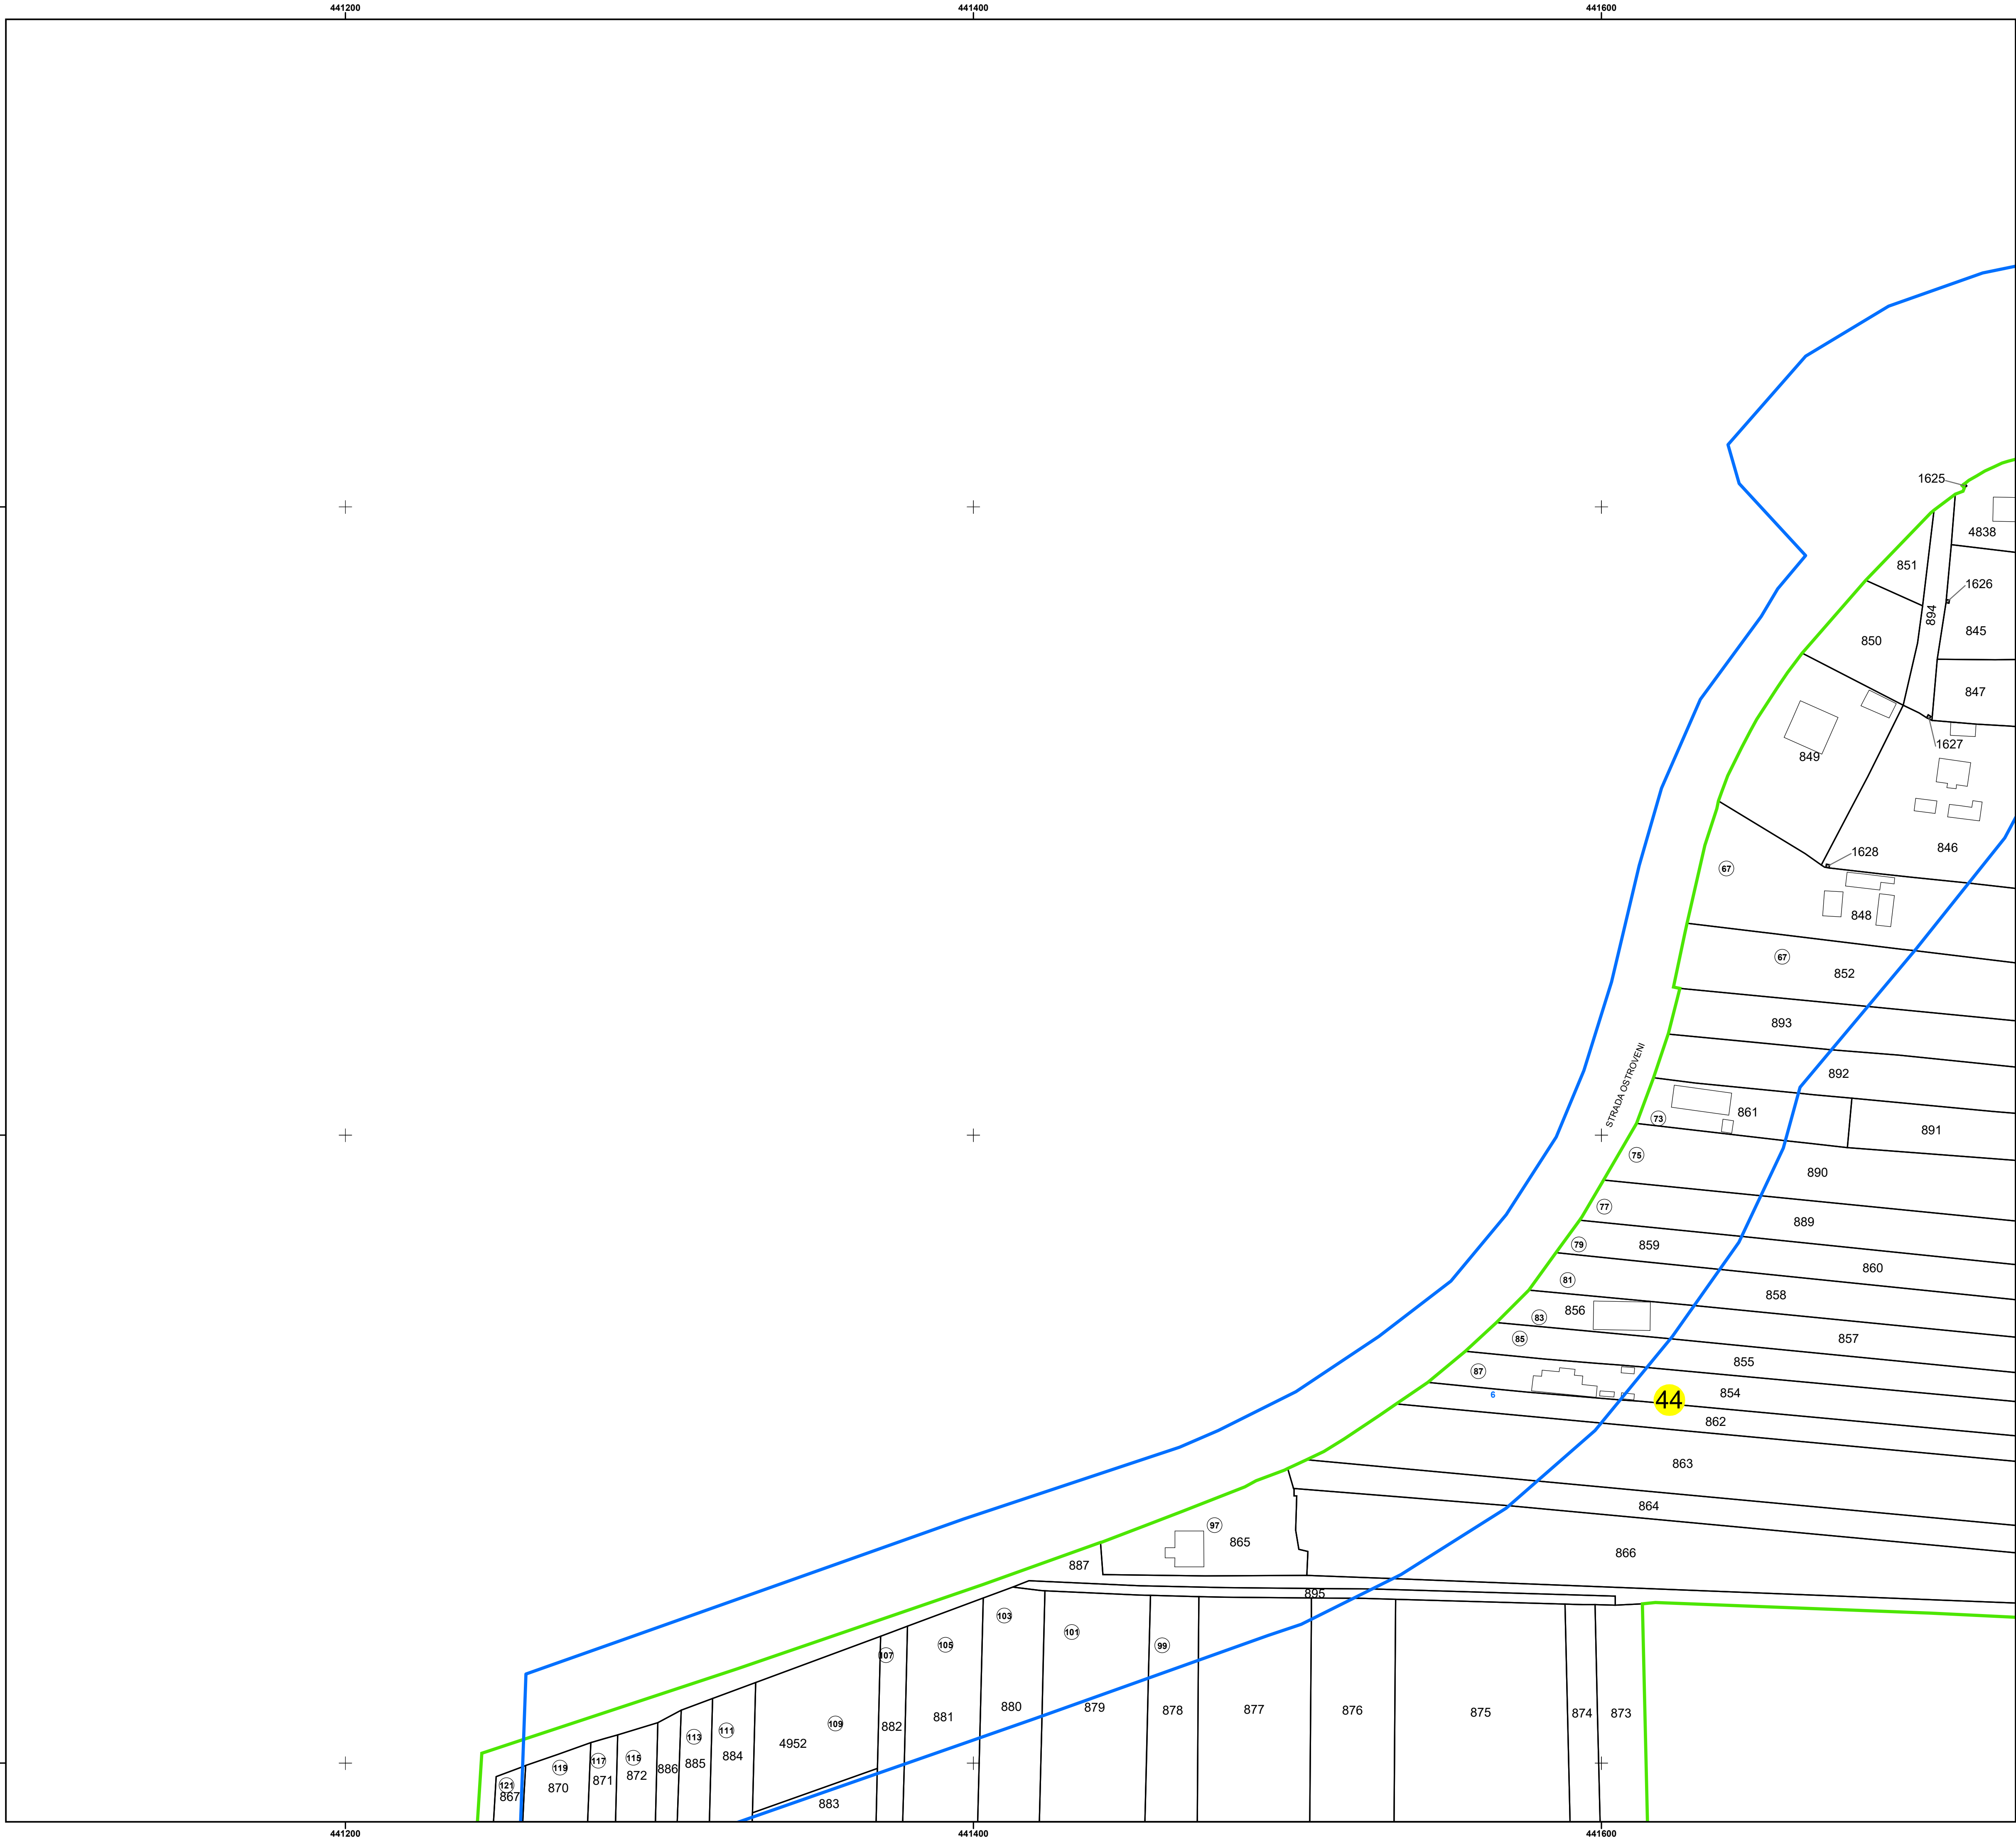


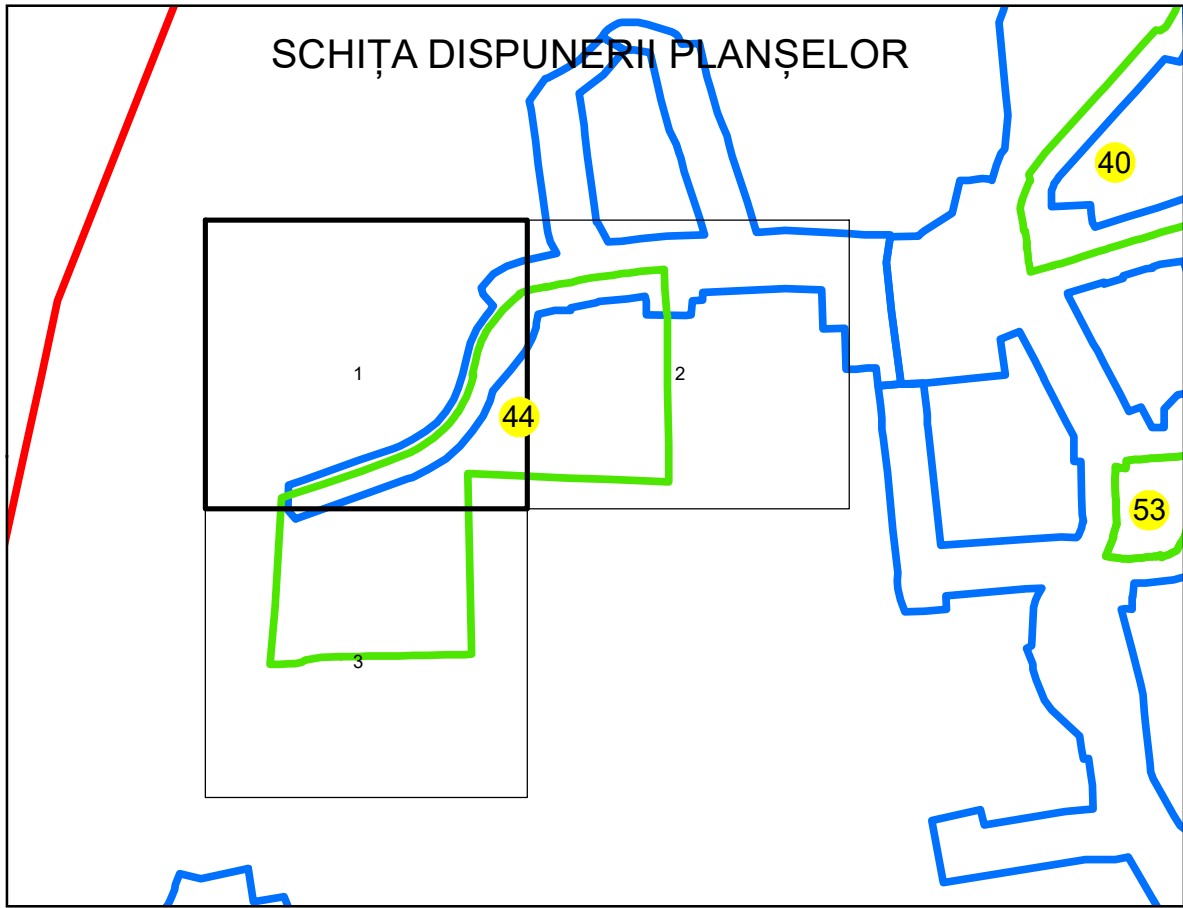

N
PLAN CADASTRAL
UAT: GALICEA
JUDEȚUL VÂLCEA
Sector Cadastral:
44
Scara 1:1000
PLANȘA 1

LEGENDĂ

- Limită UAT
Limită intravilan
Limită sector cadastral
Limită imobil
Limită construcții
Număr sector cadastral
Număr identificator imobil
Număr poștal

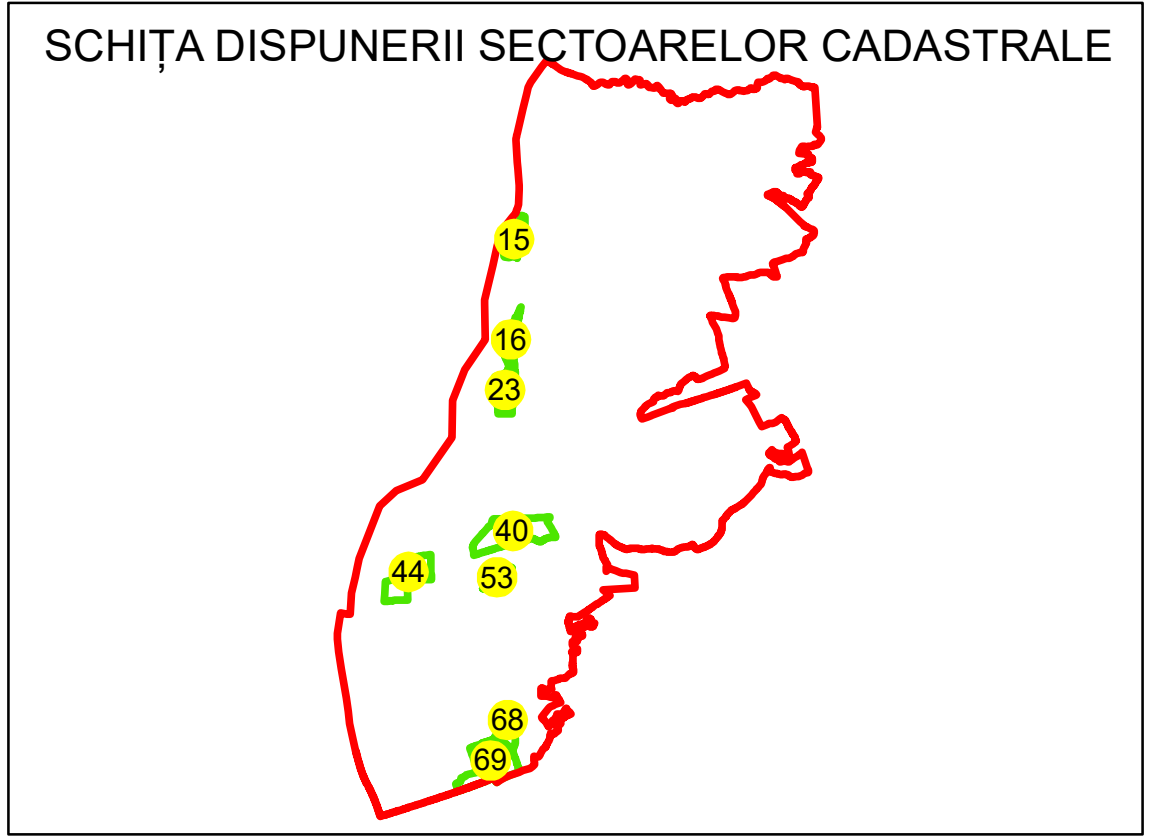

Sistem de proiecție: STEREO 70
Spre publicare

AGENTIA NATIONALA DE CADASTRU SI PUBLICITARE IMOBILIARA	
Scara 1:1000	" SERVICII DE ÎNREGISTRARE SISTEMATICĂ ÎN SISTEMUL INTEGRAT DE CADASTRU SI CARTE FUNCİARĂ A IMOBILELOR DIN UAT GALICEA JUDEȚUL VÂLCEA"
Data 02.12.2024	

S.C. Best Way Survey S.R.L.	
Manager proiect	Irinel Cătălin NICULAE
Data	02.12.2024
Semnatura	Semnat electronic