


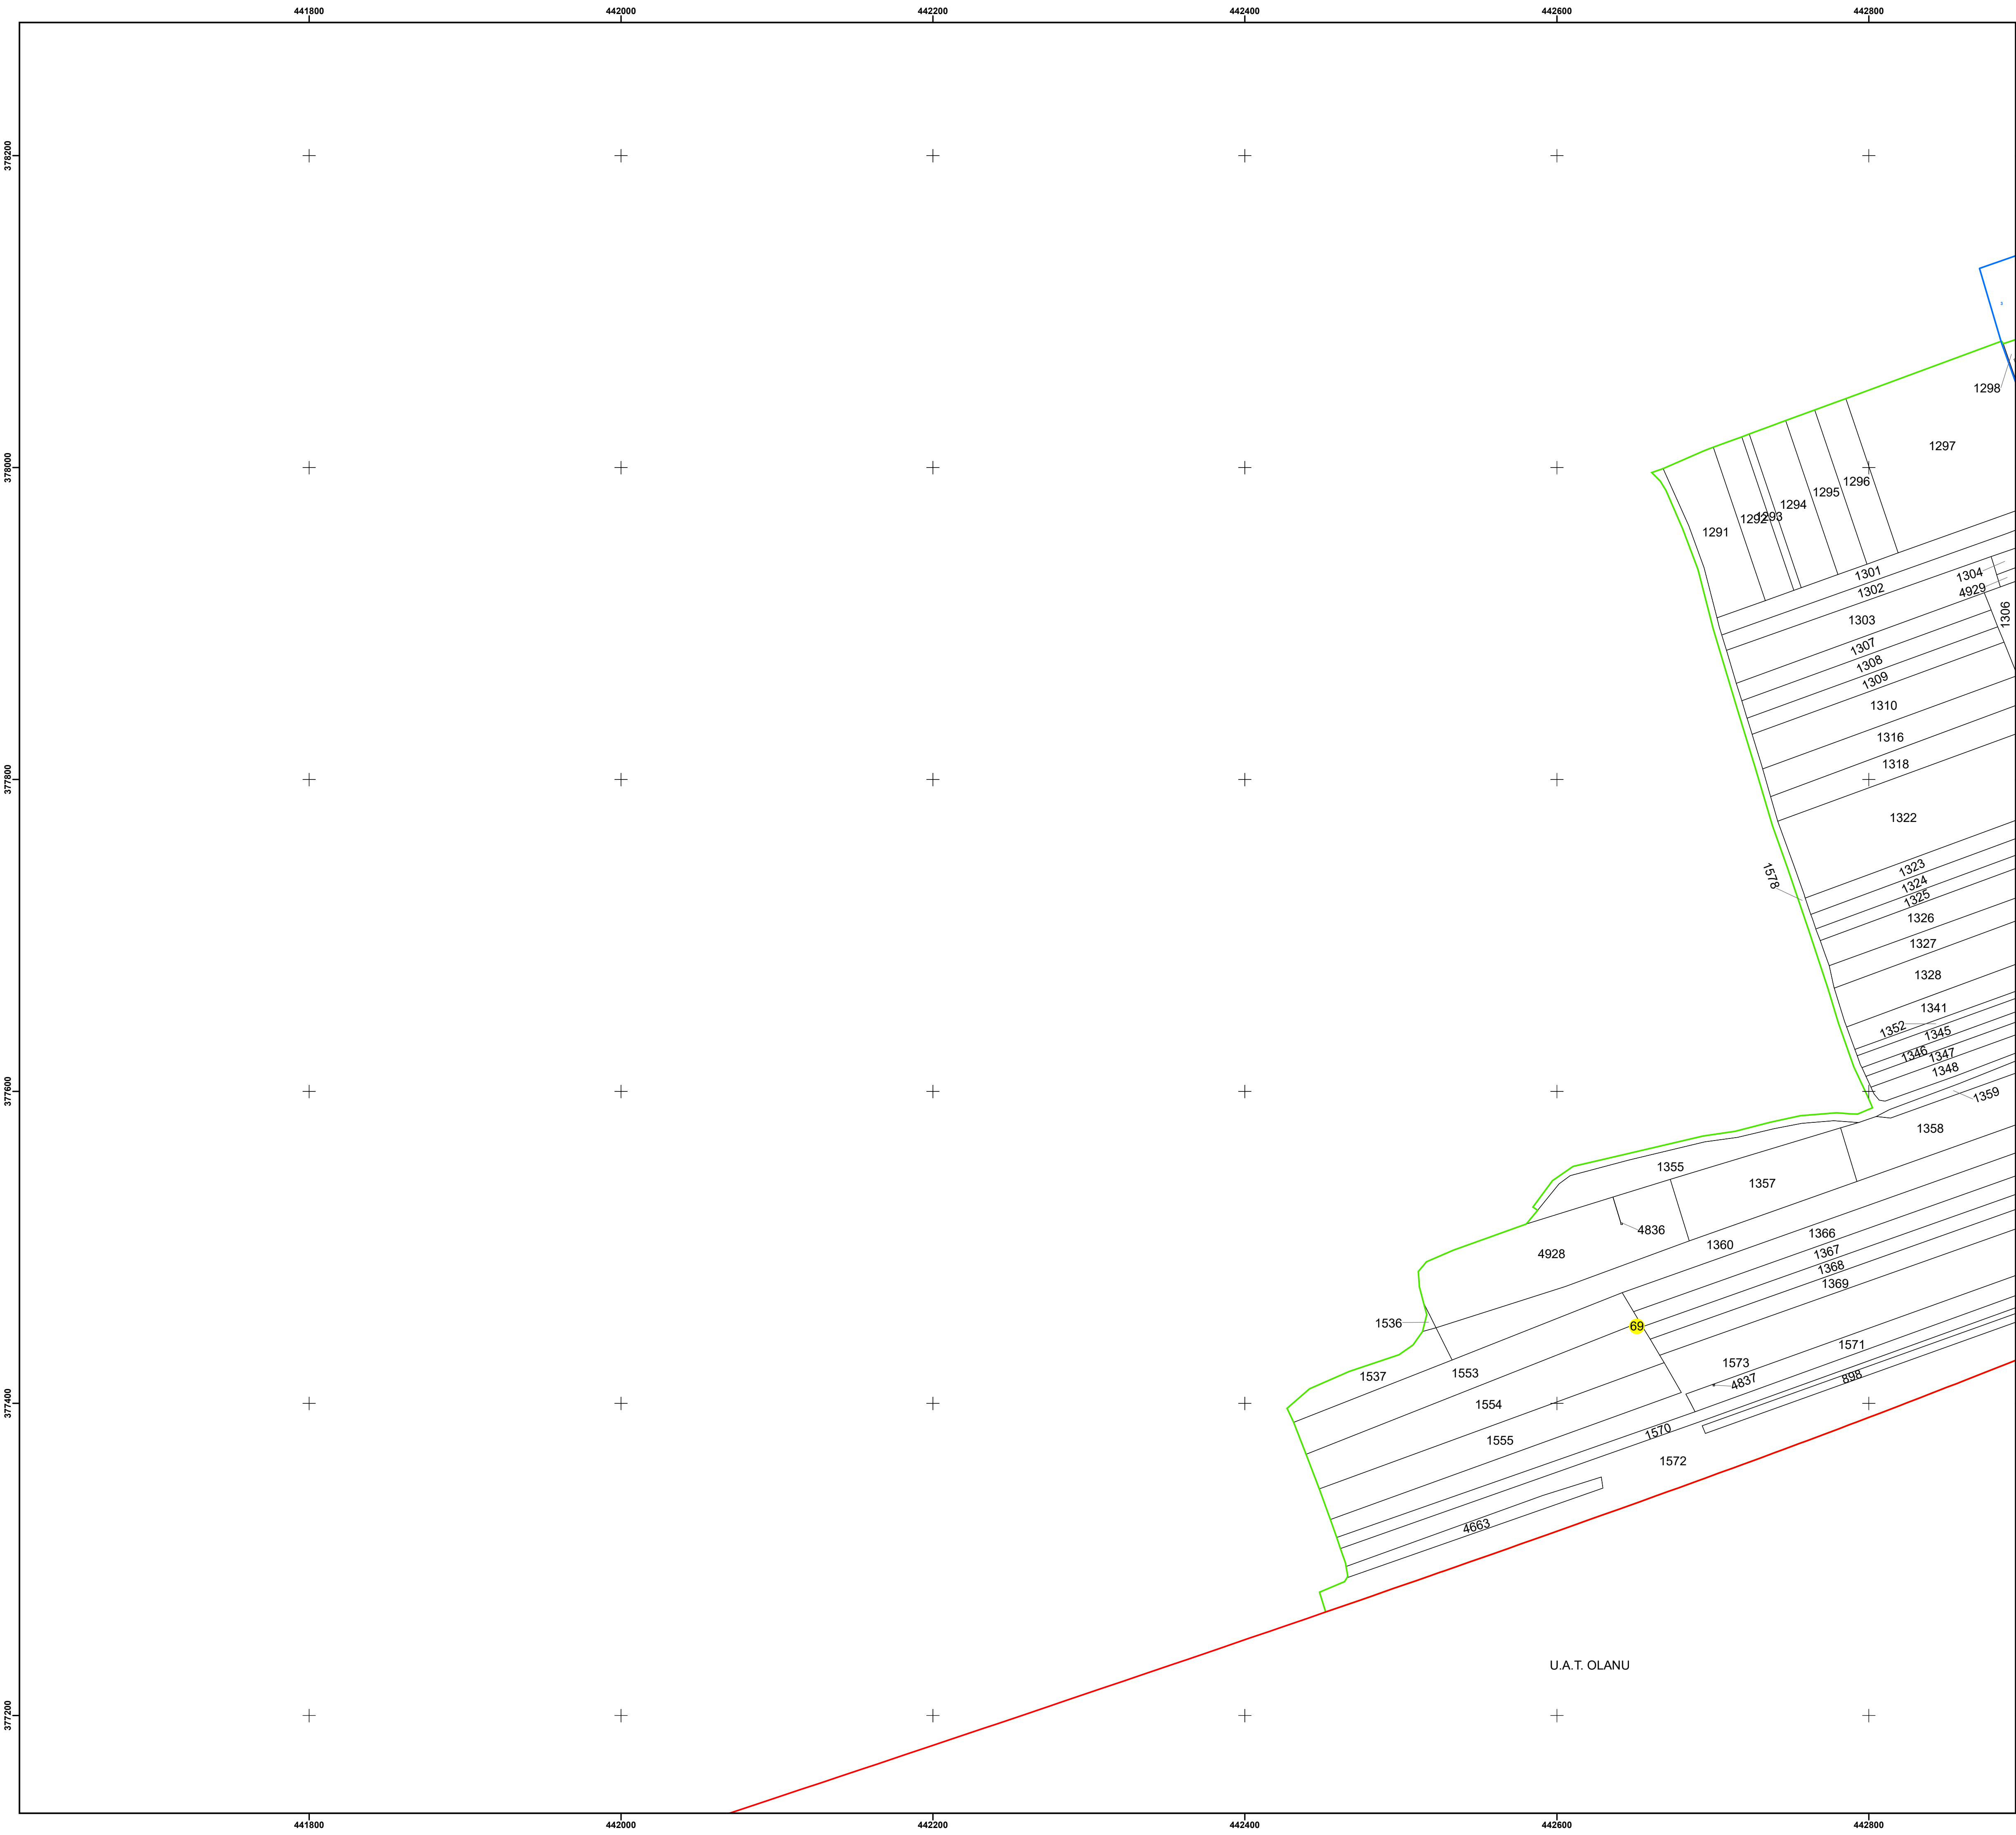

N

PLAN CADASTRAL

UAT: GALICEA


JUDEȚUL VÂLCEA

Sector Cadastral:
69

Scara 1:2000
PLANȘA 1

LEGENDĂ

Limită UAT	
Limită intravilan	
Limită sector cadastral	
Limită imobil	
Limită construcții	
Număr sector cadastral	69
Număr identificator imobil	898
Număr poștal	15

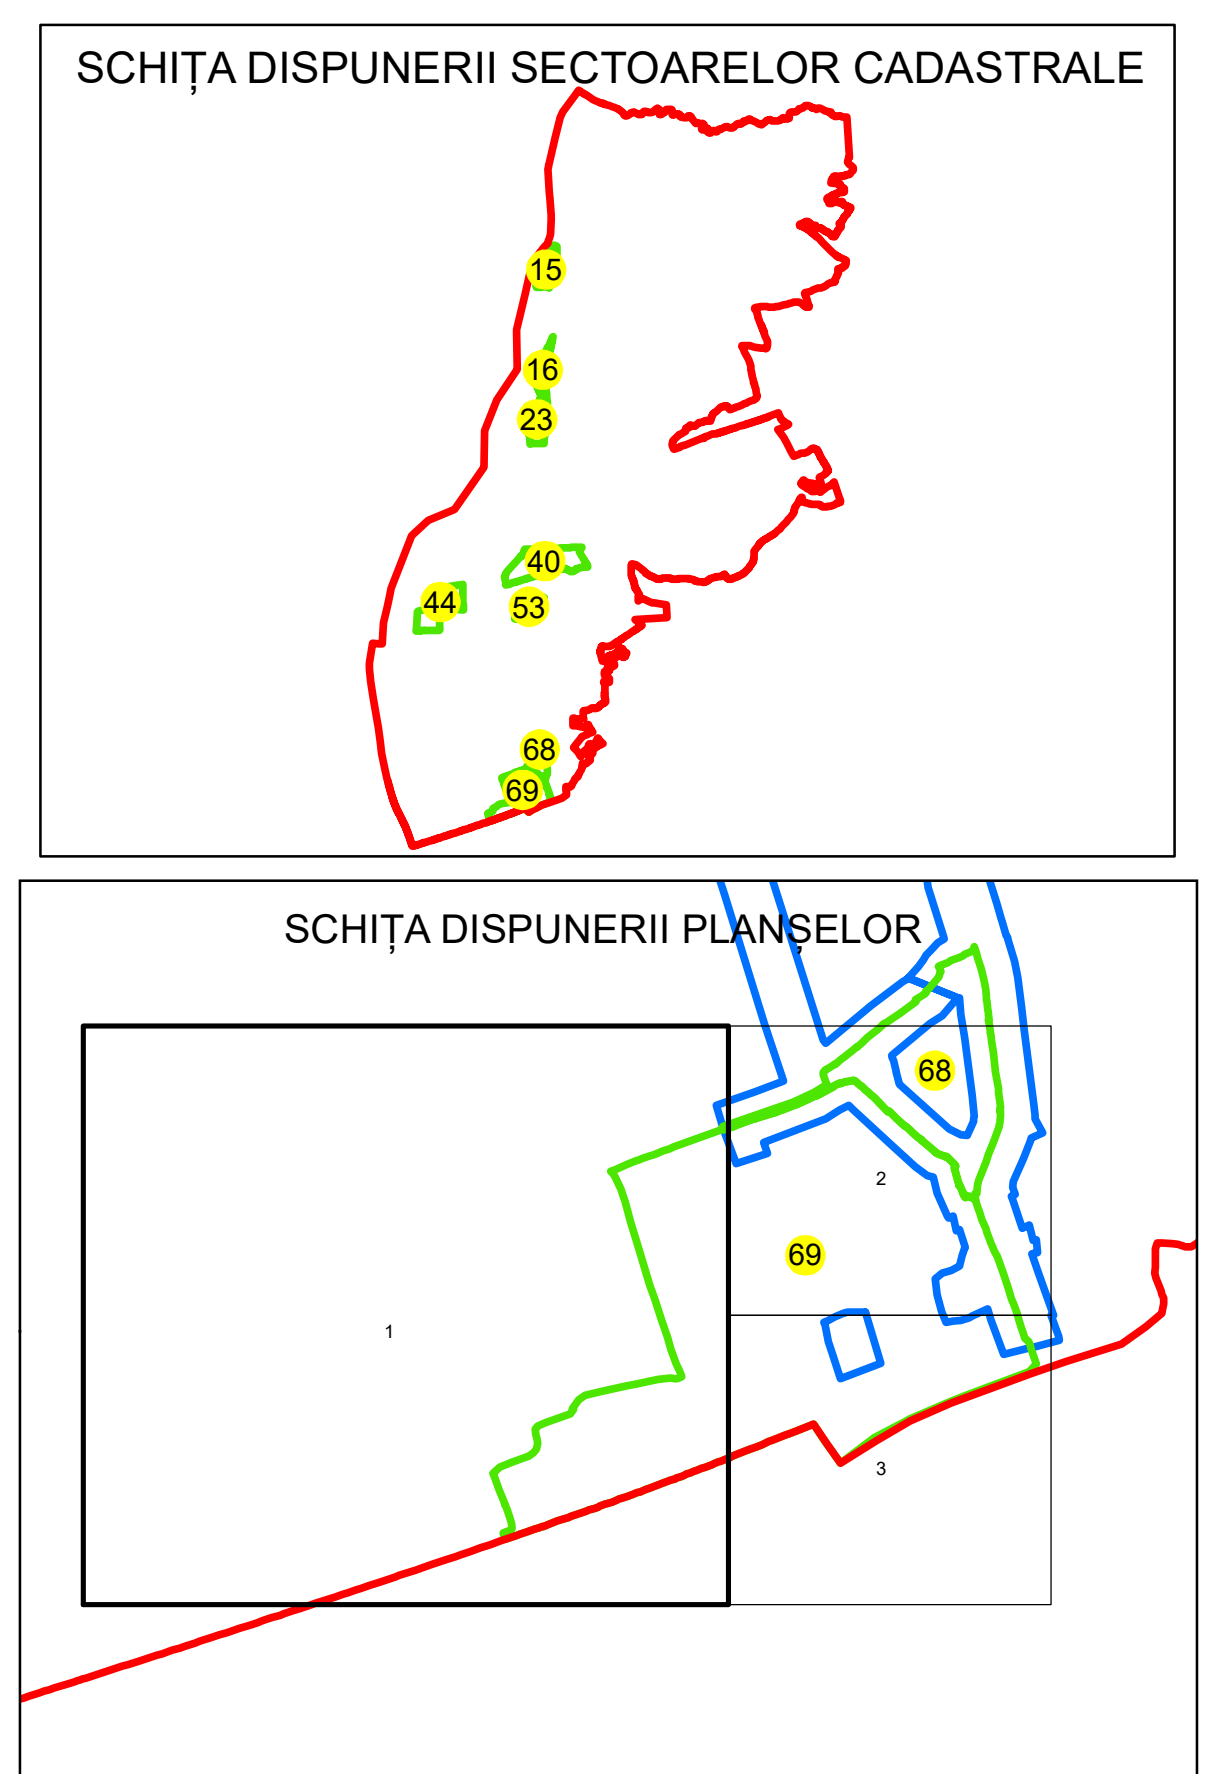

Sistem de proiecție: STEREO 70

Spre publicare

AGENTIA NATIONALA DE
CADASTRU SI PUBLICITARE IMOBILIARA

Scara 1:2000	" SERVICII DE ÎNREGISTRARE SISTEMATICĂ ÎN SISTEMUL INTEGRAT DE CADASTRU SI CARTE FUNCİARĂ A IMOBILELOR DIN UAT GALICEA JUDEȚUL VÂLCEA"
Data 02.12.2024	

S.C. Best Way Survey S.R.L.

Manager proiect	Irinel Cătălin NICULAE
Data	02.12.2024
Semnatura	Semnat electronic