




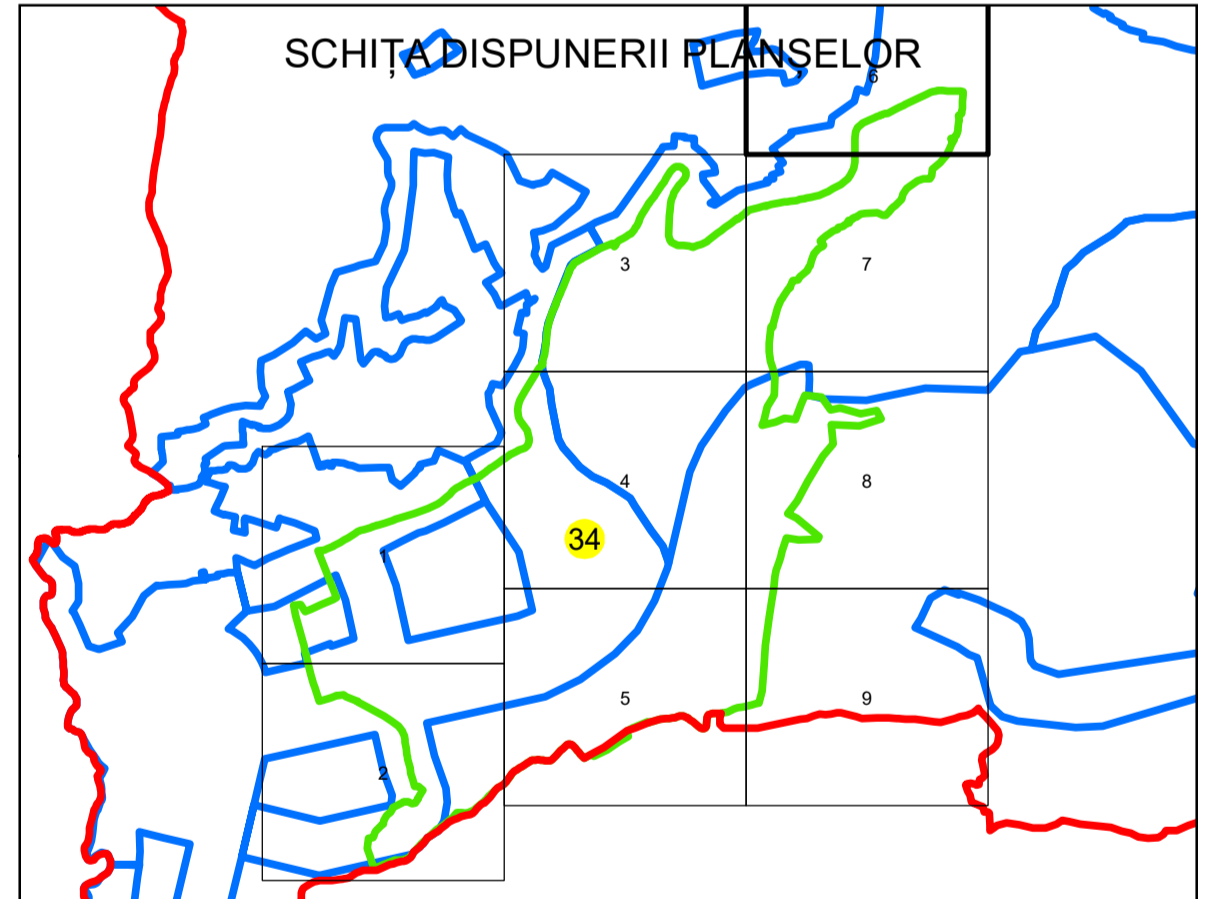
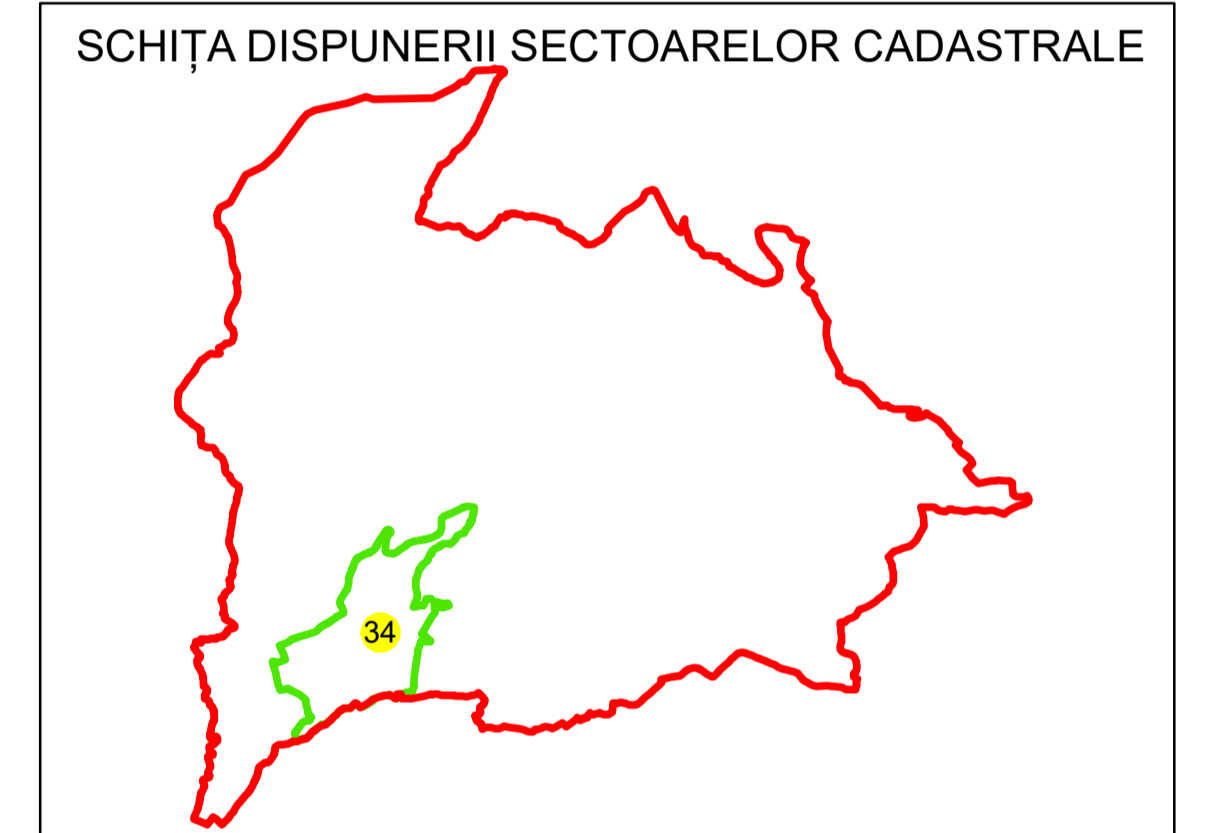
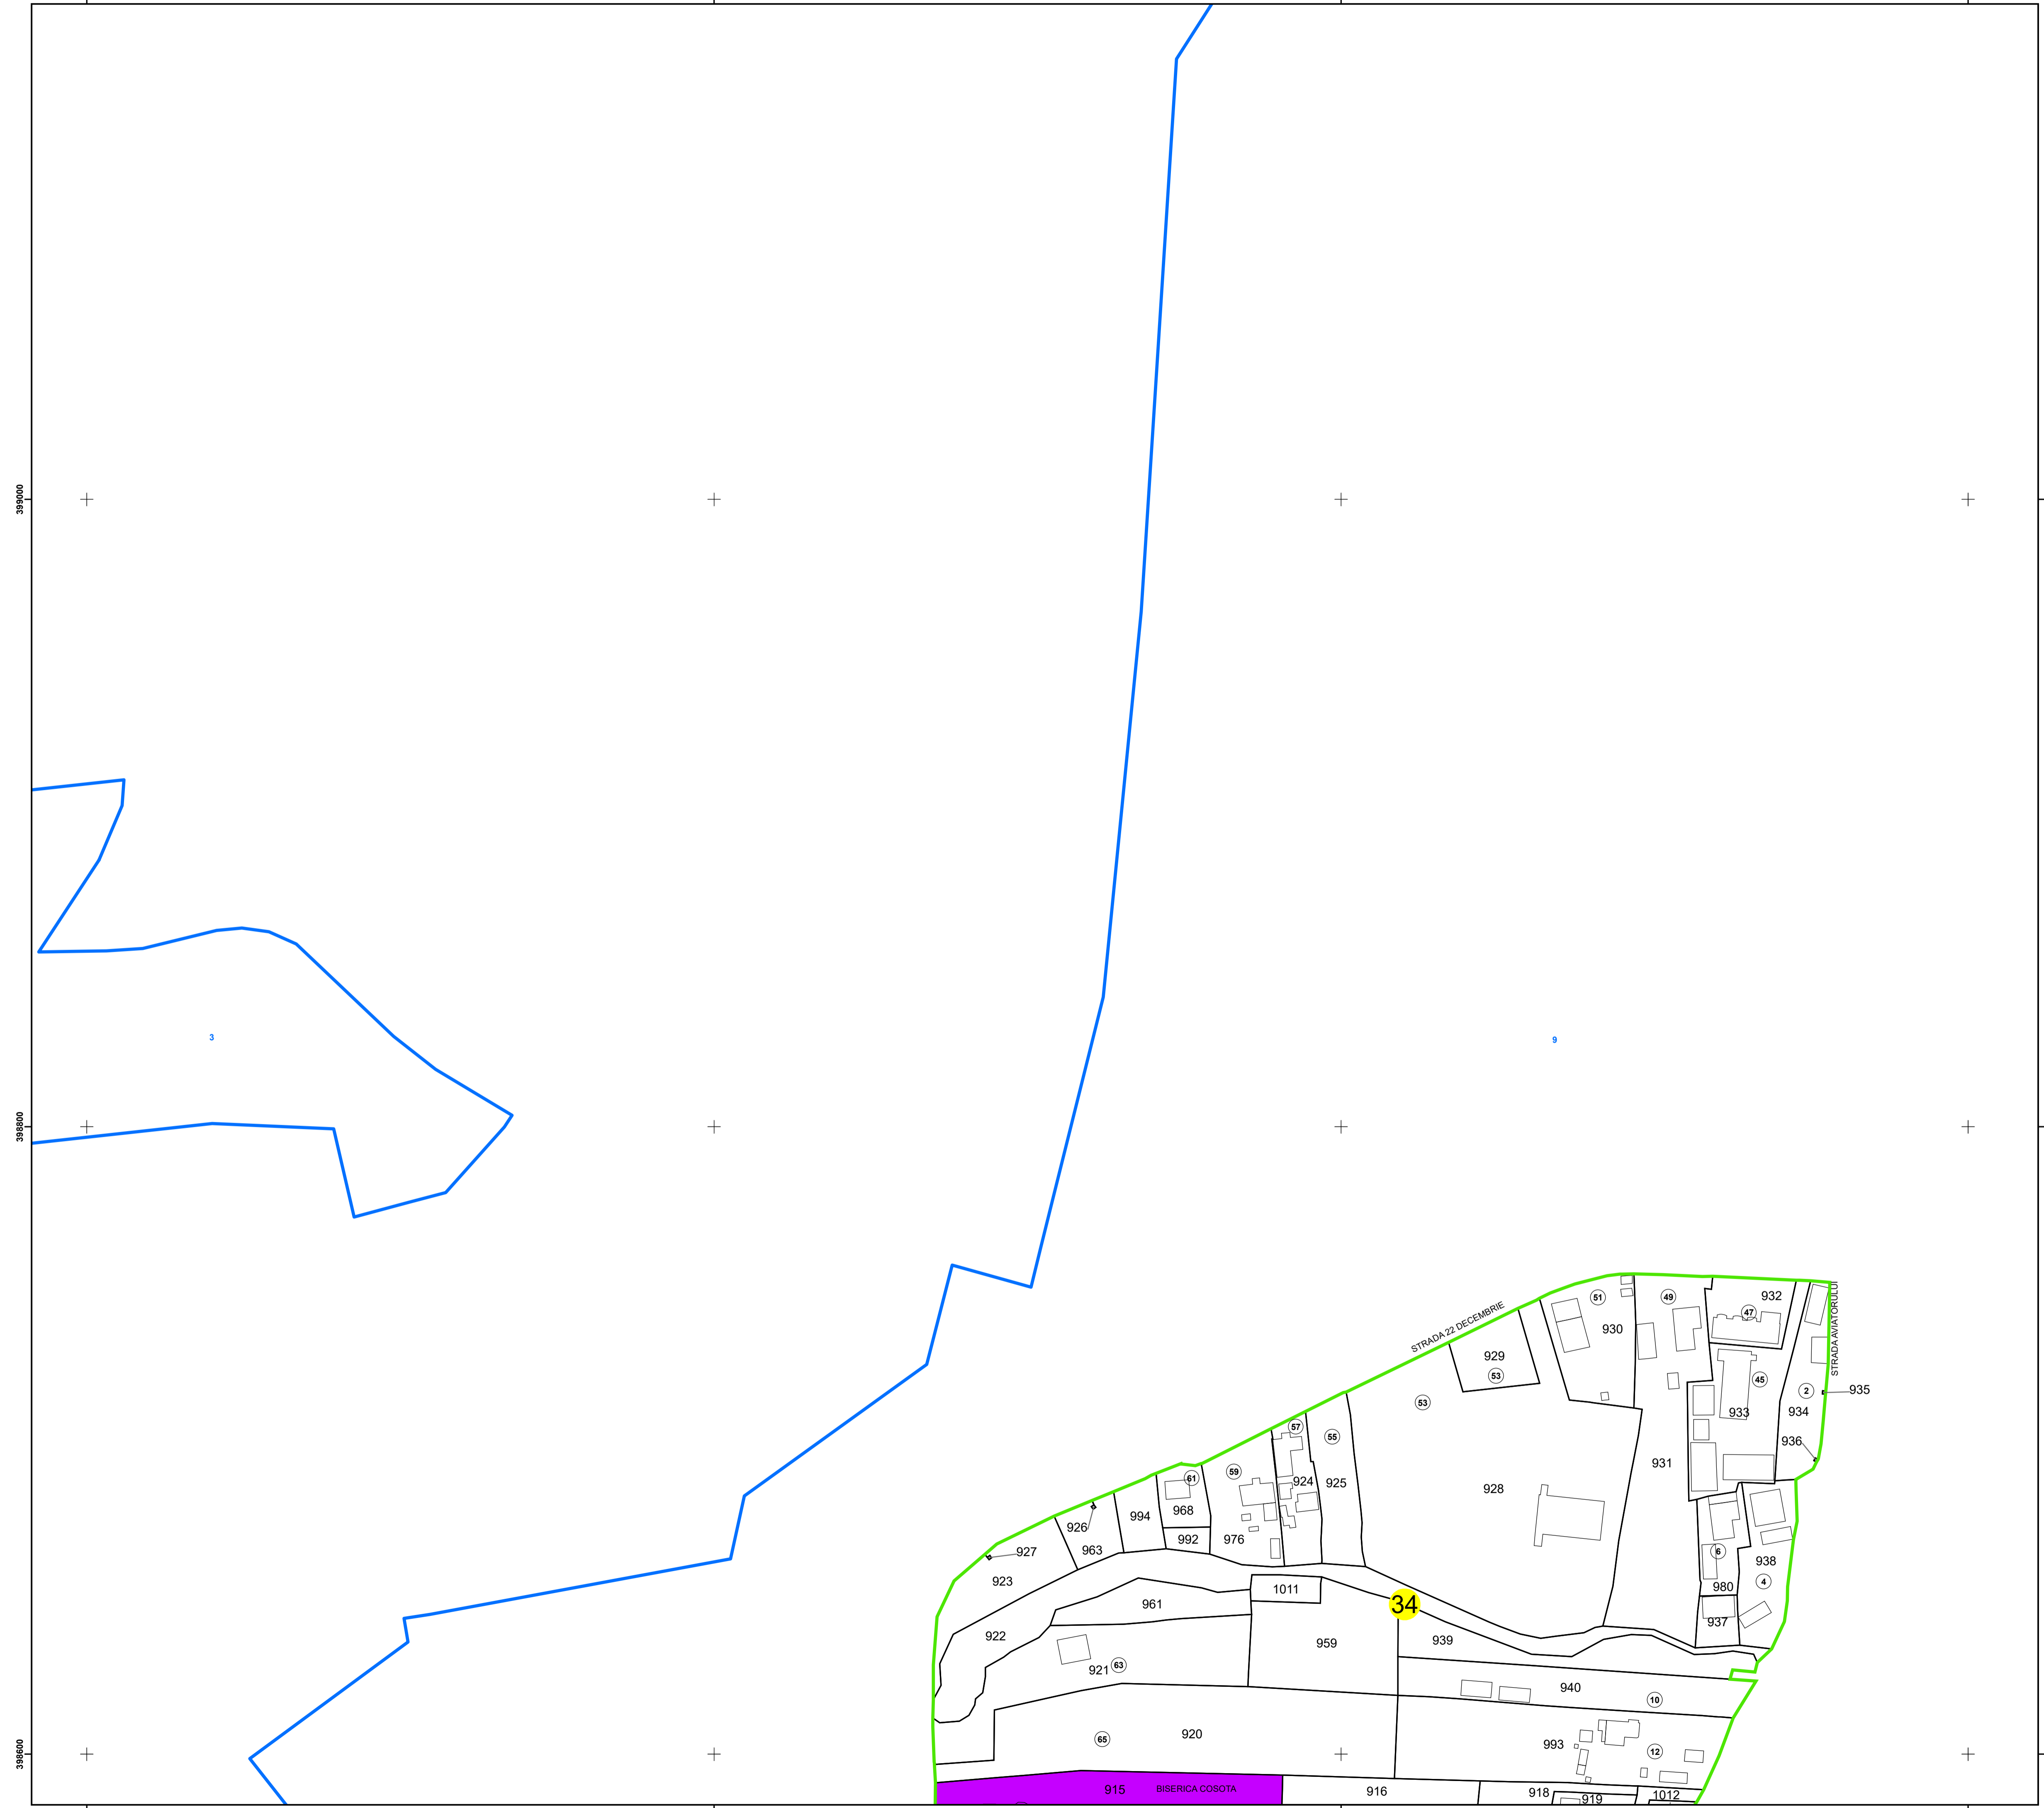


442400 442600 442800 443000


**PLAN CADASTRAL**  
**UAT: OCNELE MARI**  
**JUDEȚUL VÂLCEA**  
 Sector Cadastral:  
 34  
 Scara 1:1000  
 PLANȘA 6

**LEGENDĂ**

Limită UAT	
Limită intravilan	
Limită sector cadastral	
Limită imobil	
Limită construcții	
Număr sector cadastral	<b>34</b>
Număr identificator imobil	919
Număr poștal	15



Sistem de proiecție: STEREO 70  
 Spre publicare

 <b>AGENZIA NAȚIONALĂ DE CADASTRU ȘI PUBLICITARE IMOBILIARĂ</b>	
Scara 1:1000	<b>"SERVICII DE ÎNREGISTRARE SISTEMATICĂ ÎN SISTEMUL INTEGRAT DE CADASTRU ȘI CARTE FUNCİARĂ A IMOBILELOR DIN UAT OCNELE MARI JUDEȚUL VÂLCEA"</b>
Data 02.03.2026	

<b>S.C. Best Way Survey S.R.L.</b>	
Manager proiect	Irinel Cătălin NICULAE
Data	02.03.2026
Semnatura	Semnata electronic

442400 442600 442800 443000