PLAN CADASTRAL

UAT TETOIU

JUDETUL VALCEA

Sectorul cadastral 62

PLANSA NR. 1

Sistem de proiectie: STEREO 1970

Scara 1:1000

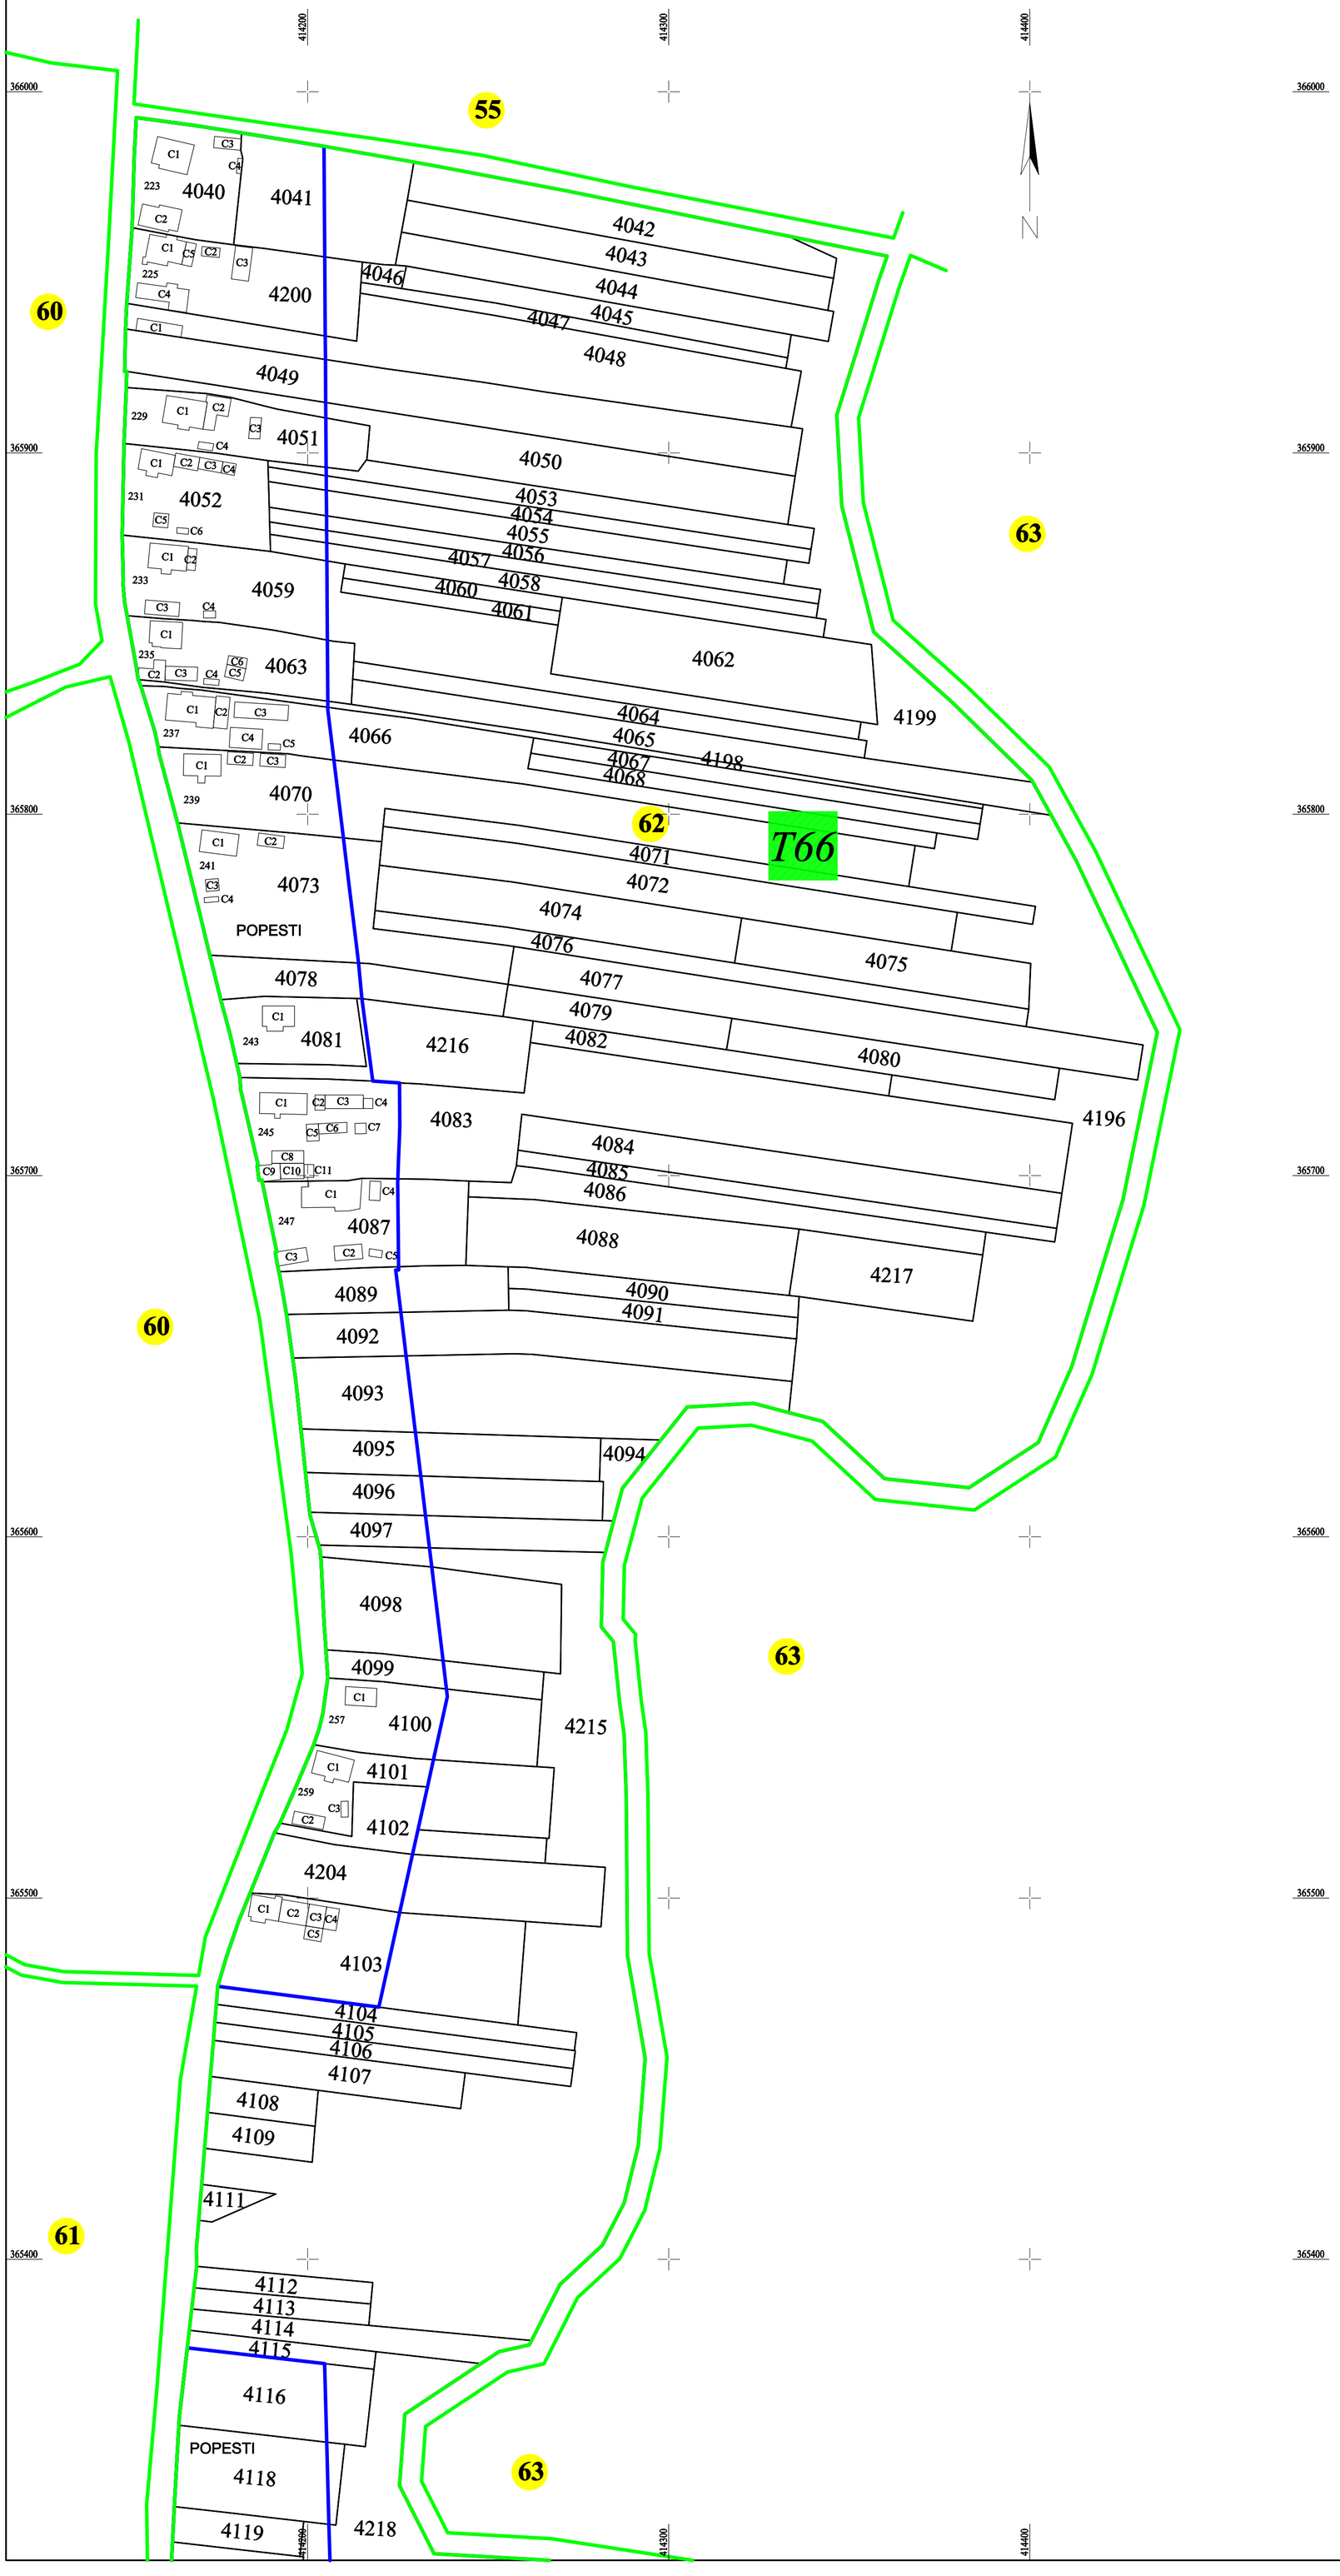

SCHEMA DE DISPUNERE A SECTOARELOR CADASTRALE

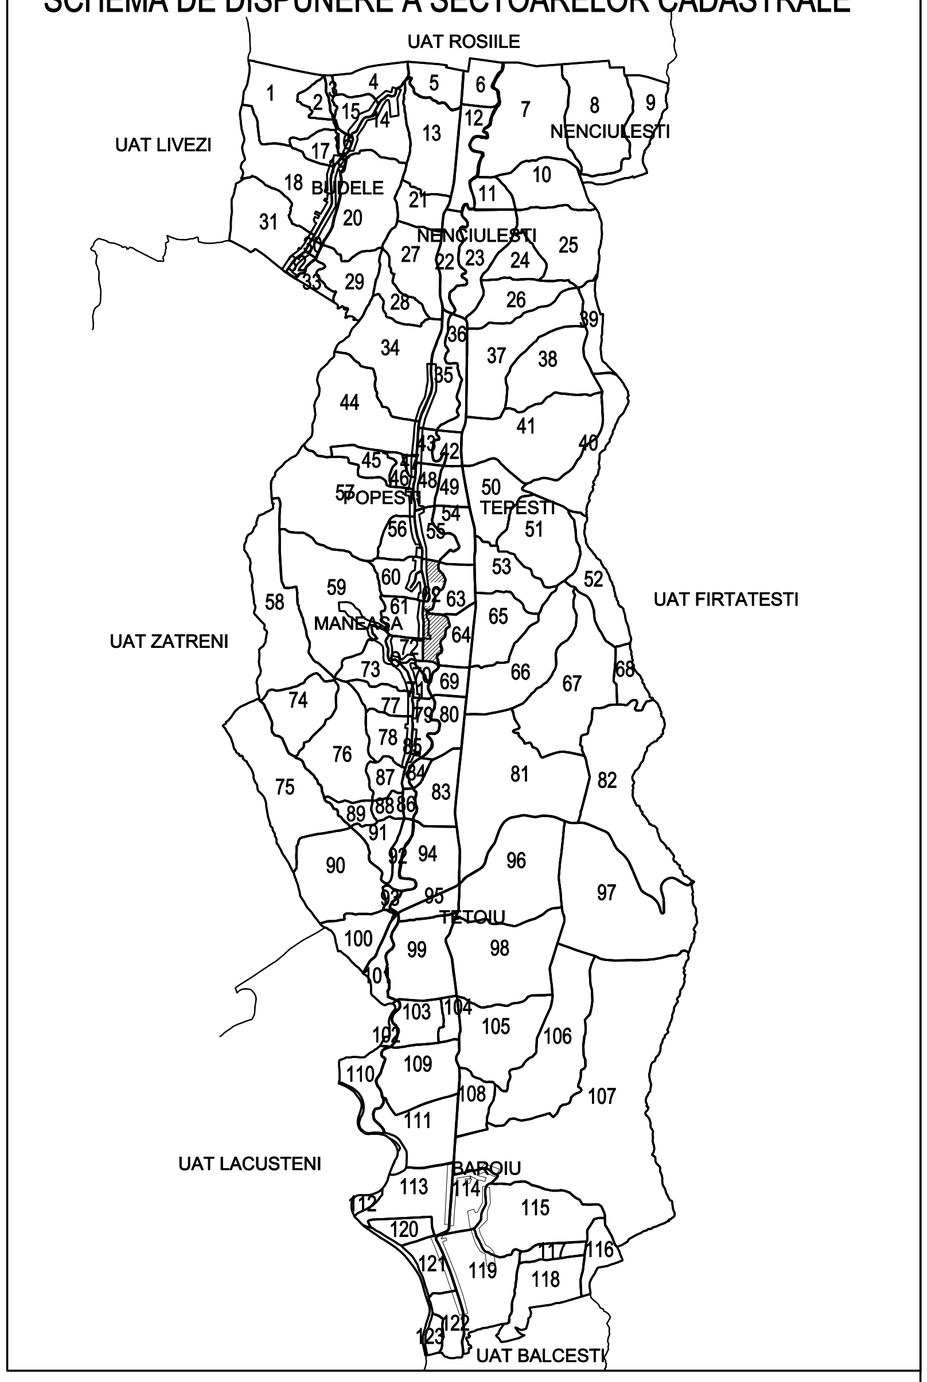

Legenda:

	Limita UAT
	Limita Sector cadastral
62	Numar Sector cadastral
	Limita Intravilan
	Limita Tarla
T66	Numar Tarla
	Limita Imobil
"LA POPESTI"	Toponimie
235	Nr.postal
UAT LIVEZI	UAT vecini
Localitate	POPESTI

Executant, nume si prenume	Semnatura si stampila
SC TOPOSYSTEM SRL	
ing. Ana Popescu	
Data: 10.04.2023	

SC TOPOSYSTEM SRL CRAIOVA
CLASA III, SERIA RO-B-J, NR. 2041
POPESCU ANA
CATEGORIA A , SERIA RO-B-F, NR. 1840

Ana Popescu
ANCPI, PFA; A;
RO-B-F-1840/19.02.2016

Digitally signed by Ana Popescu

"Spre publicare"
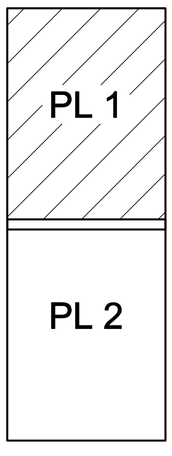
SCHEMA DE RACORDARE PLANSE