PLAN CADASTRAL
U.A.T. Movilita, judetul VRANCEA
Sector cadastral 23

Plansa 16_1
Spre publicare

Scara 1:2000

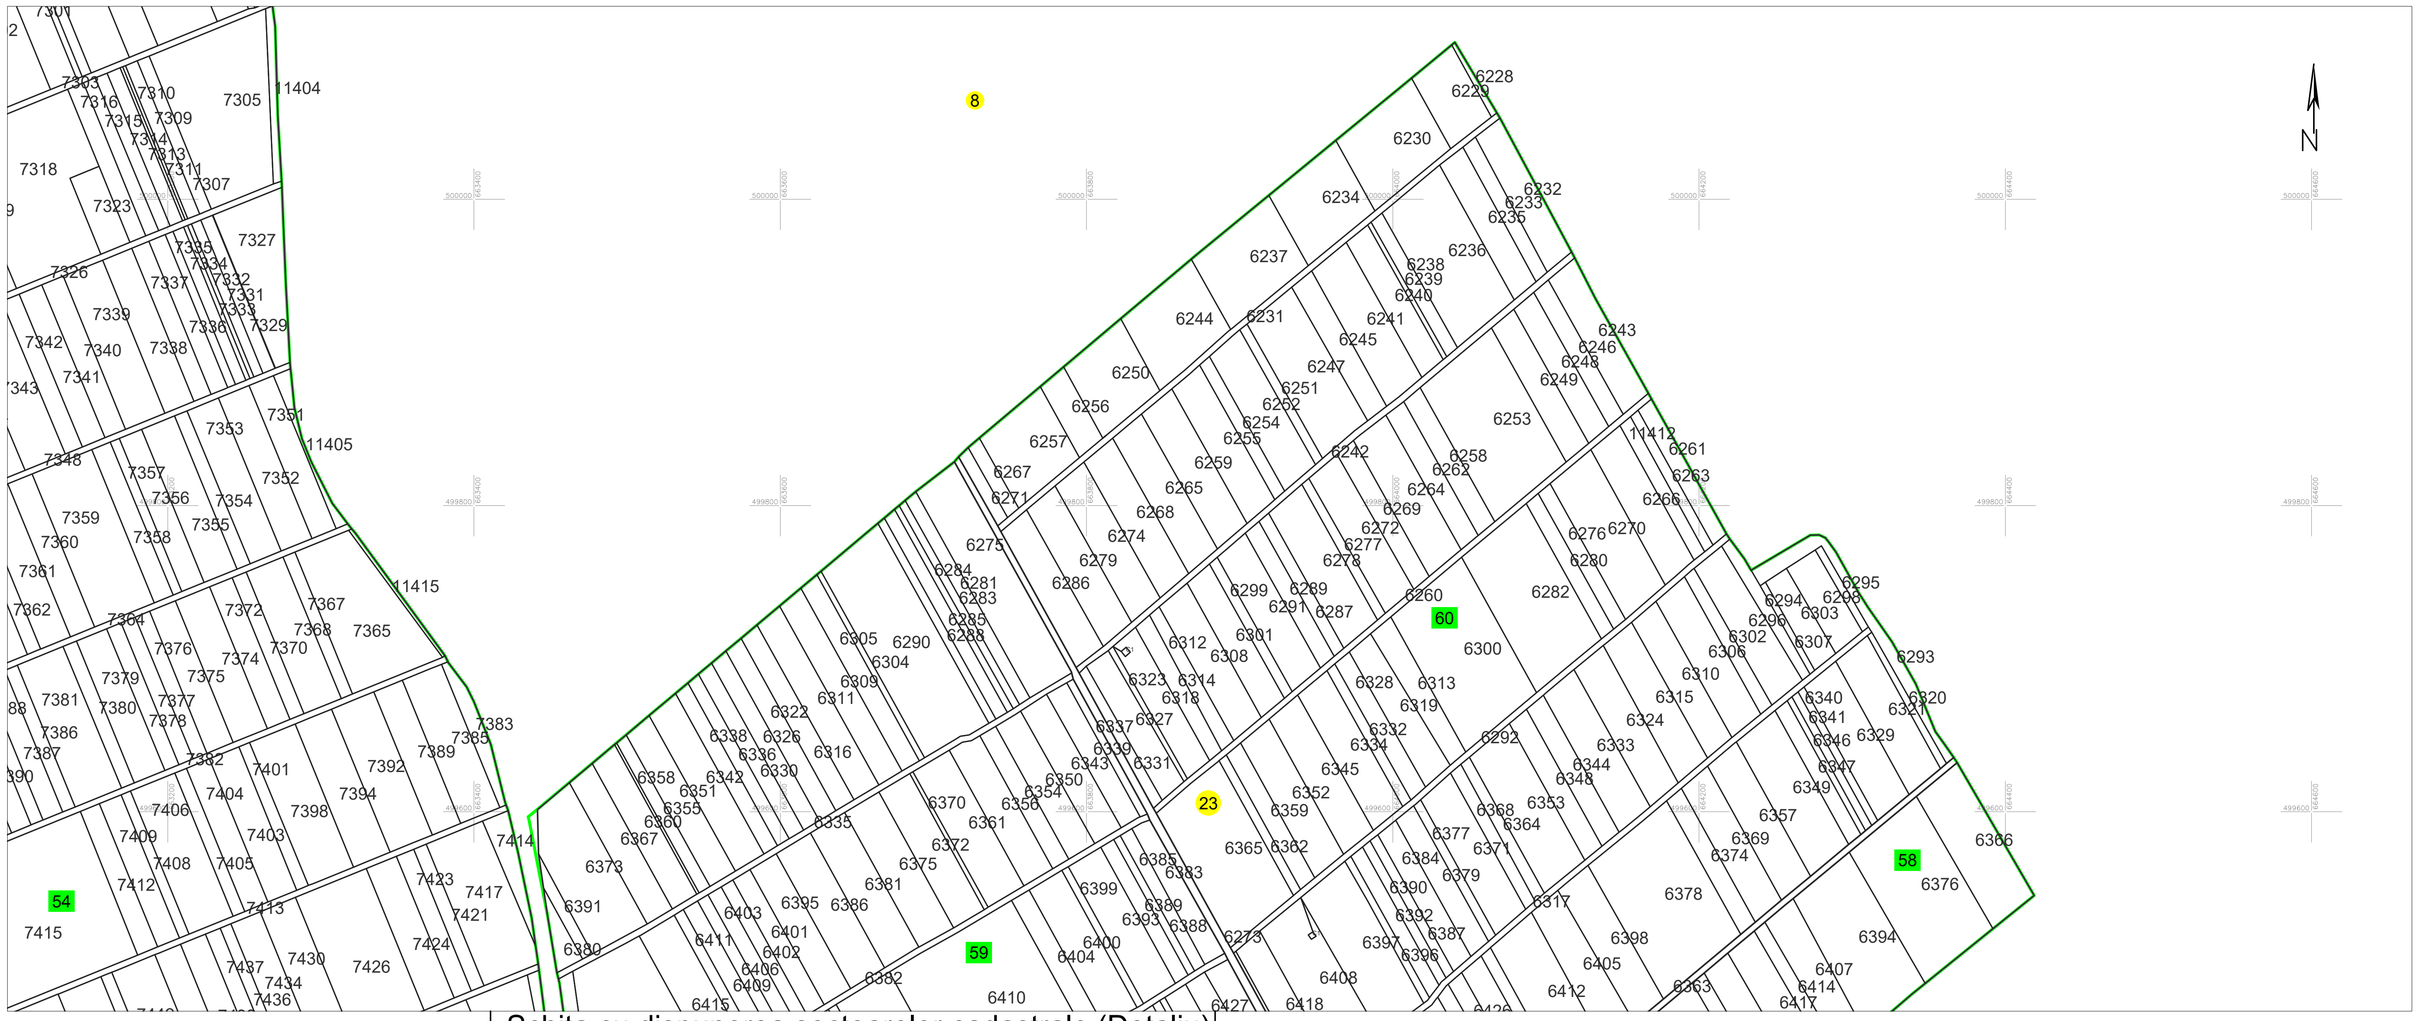

Schita cu dispunerea sectoarelor cadastrale (Detaliu)

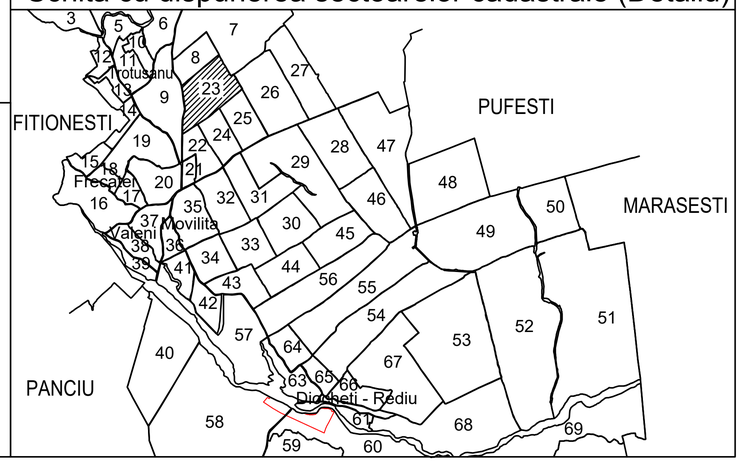

Schita cu dispunerea planselor

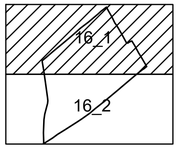

LEGENDA:

1	ID imobil
26	Numar postal
Str. MOLDOVEI	Denumire artera
Raul Zabrauti	Hidrografie
12	Numar sector cadastral
	Limita UAT
	Limita sector cadastral
	Limita intravilan
	Limita imobil
	Limita constr. cu caracter permanent

Sistem de proiectie STEREO 70

COLF CRISTIAN
Semnat digital de COLF CRISTIAN
Data: 2024.05.15 10:57:21 +02'00'

INGEO MGGP GROUP

Data: mai 2024
Semnat electronic de catre Cristian COLF
conform mandatului nr. KMRE 354 din 23.07.2021.