PLAN CADASTRAL

U.A.T. Movilita, judetul VRANCEA

Sector cadastral 17

Plansa 38_4
Spre publicare

Scara 1:1000

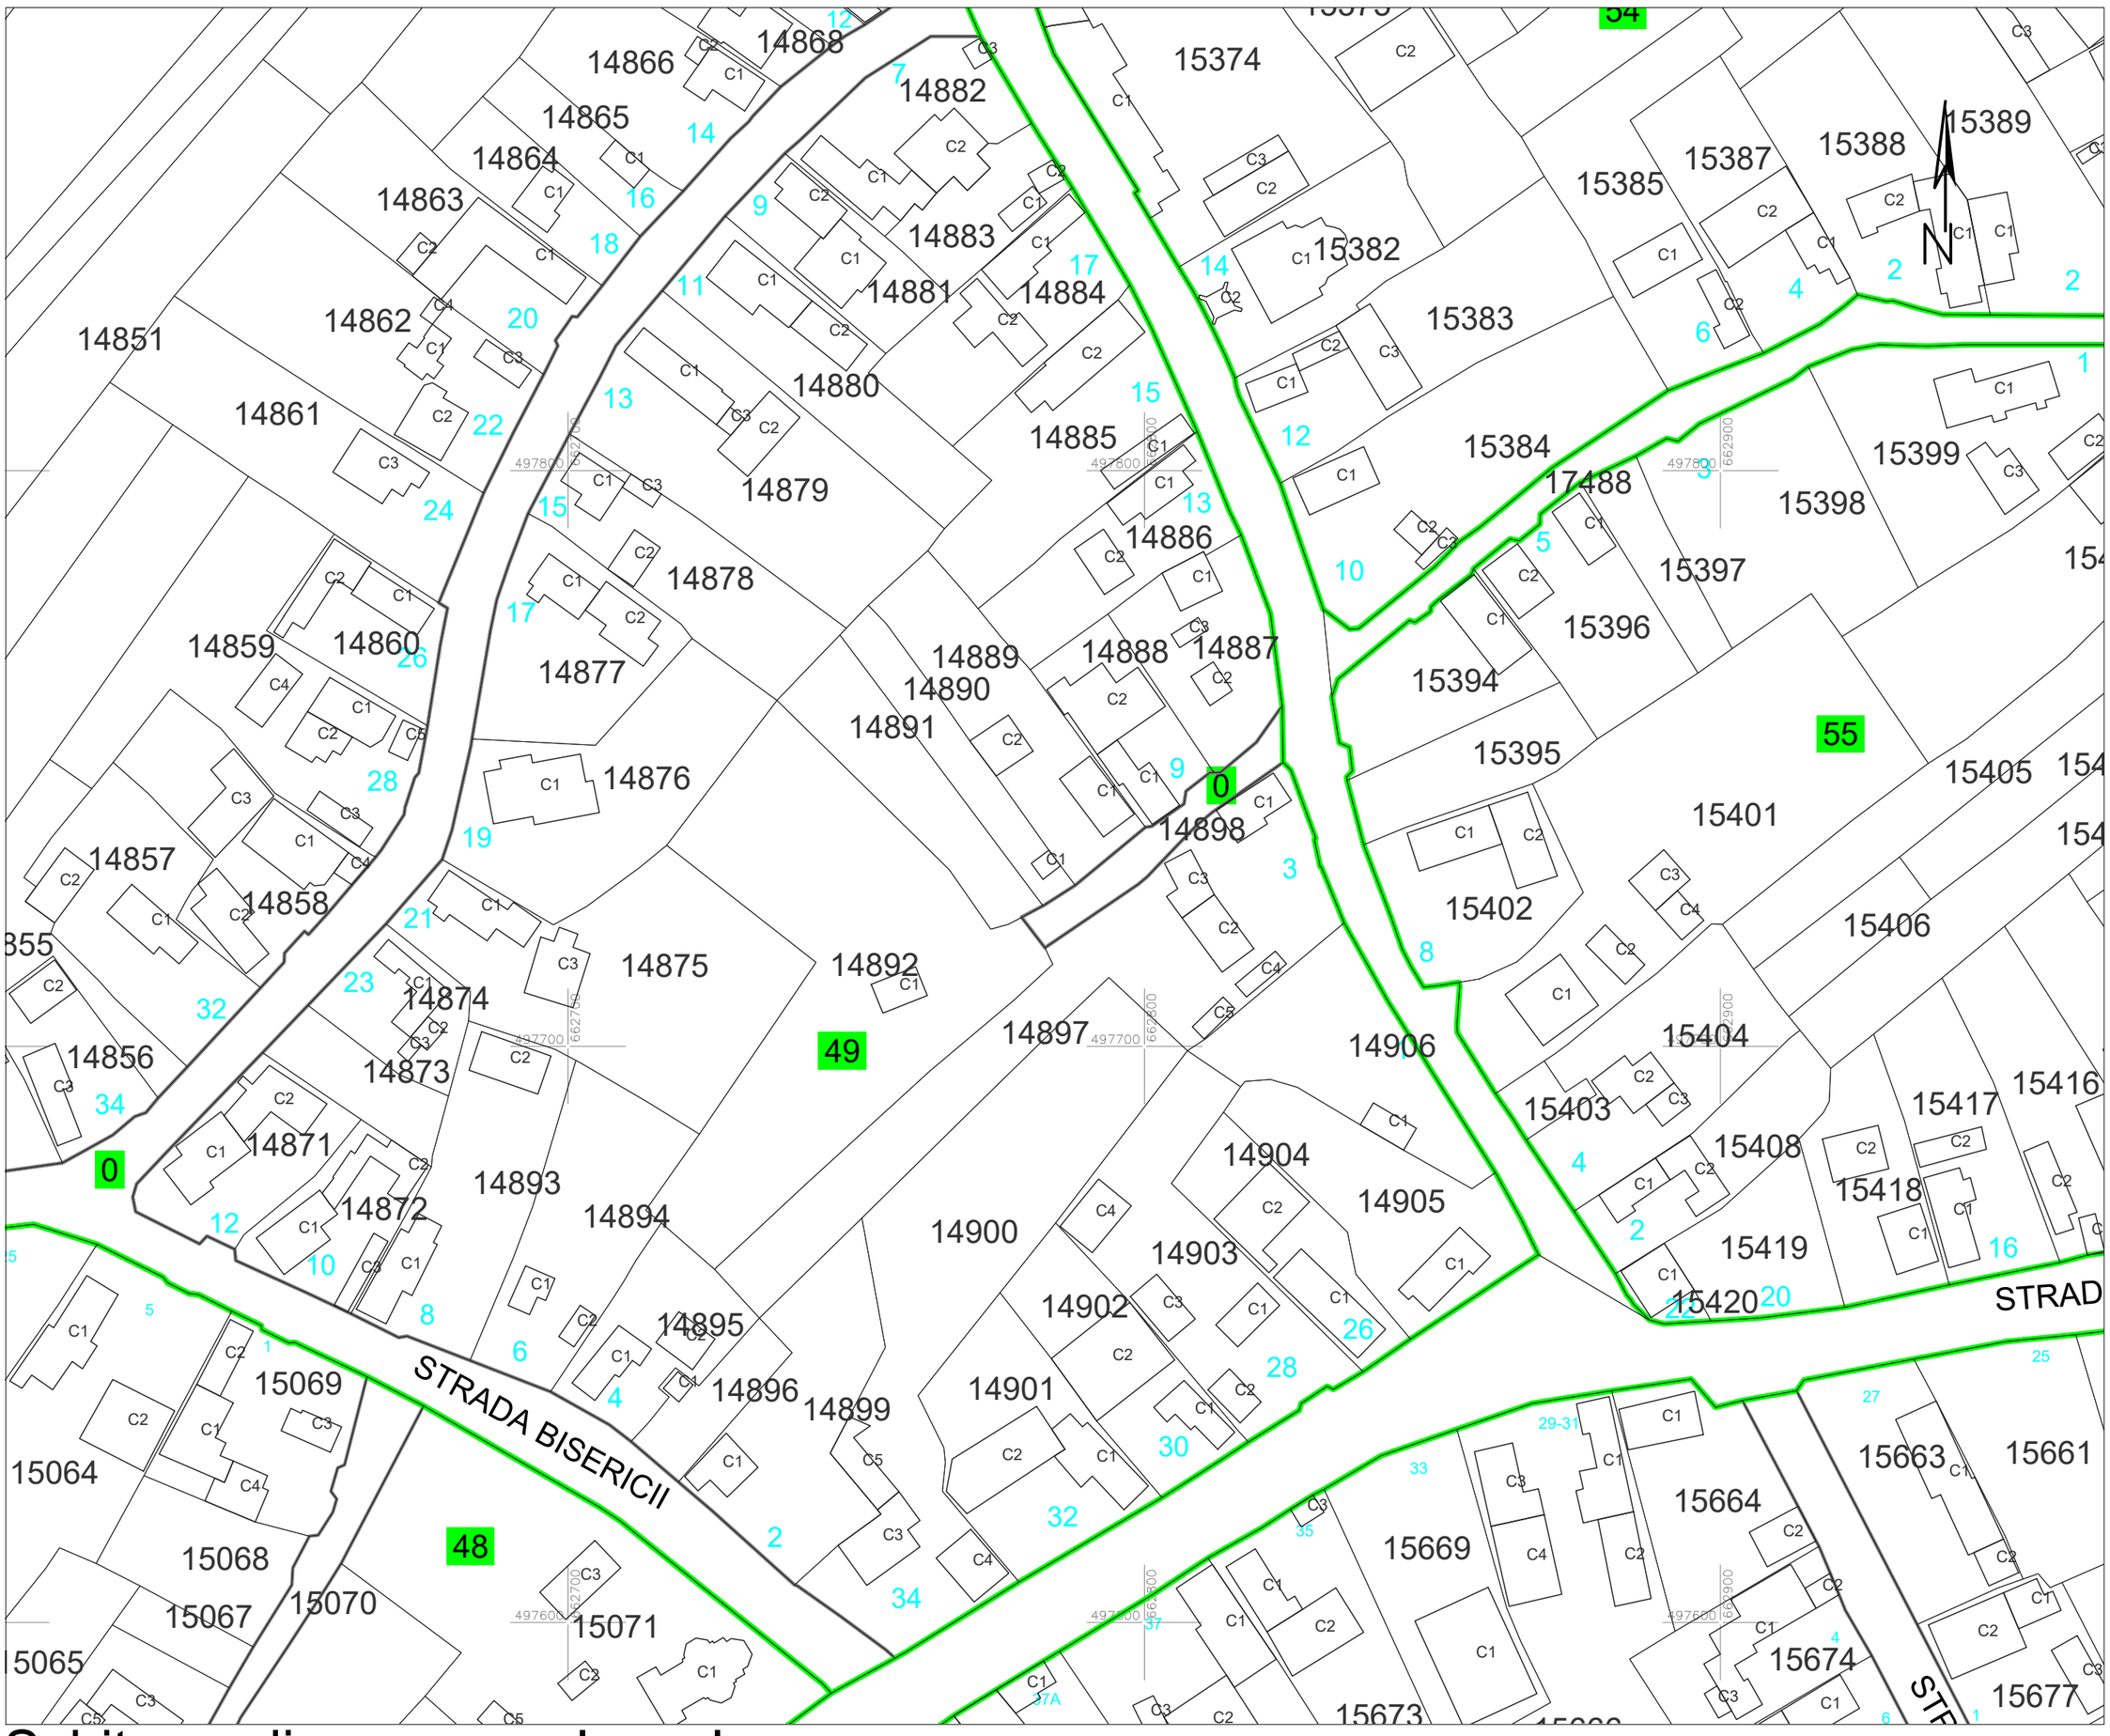

Schita cu dispunerea planselor

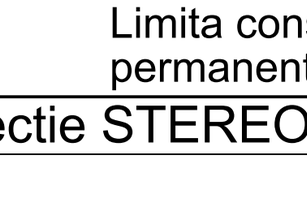

Schita cu dispunerea sectoarelor cadastrale (Detaliu)

LEGENDA:

1	ID imobil
26	Numar postal
Str. MOLDOVEI	Denumire artera
12	Numar sector cadastral
	Limita UAT
	Limita sector cadastral
	Limita intravilan
	Limita imobil
	Limita constr. cu caracter permanent

Sistem de proiectie STEREO 70

COLF CRISTIAN
Semnat digital de COLF CRISTIAN
Data: 2026.03.05 14:18:16 +02'00'

INGEO MGGP GROUP

Data: martie 2026
Semnat electronic de catre Cristian COLF
conform mandatului nr. 1428 din 16.08.2022