




PLAN CADASTRAL
 UAT MOVILIȚA, jud. Vrancea
 Sector cadastral 0
 Scara 1:2000

Planșa 75
 Spre publicare

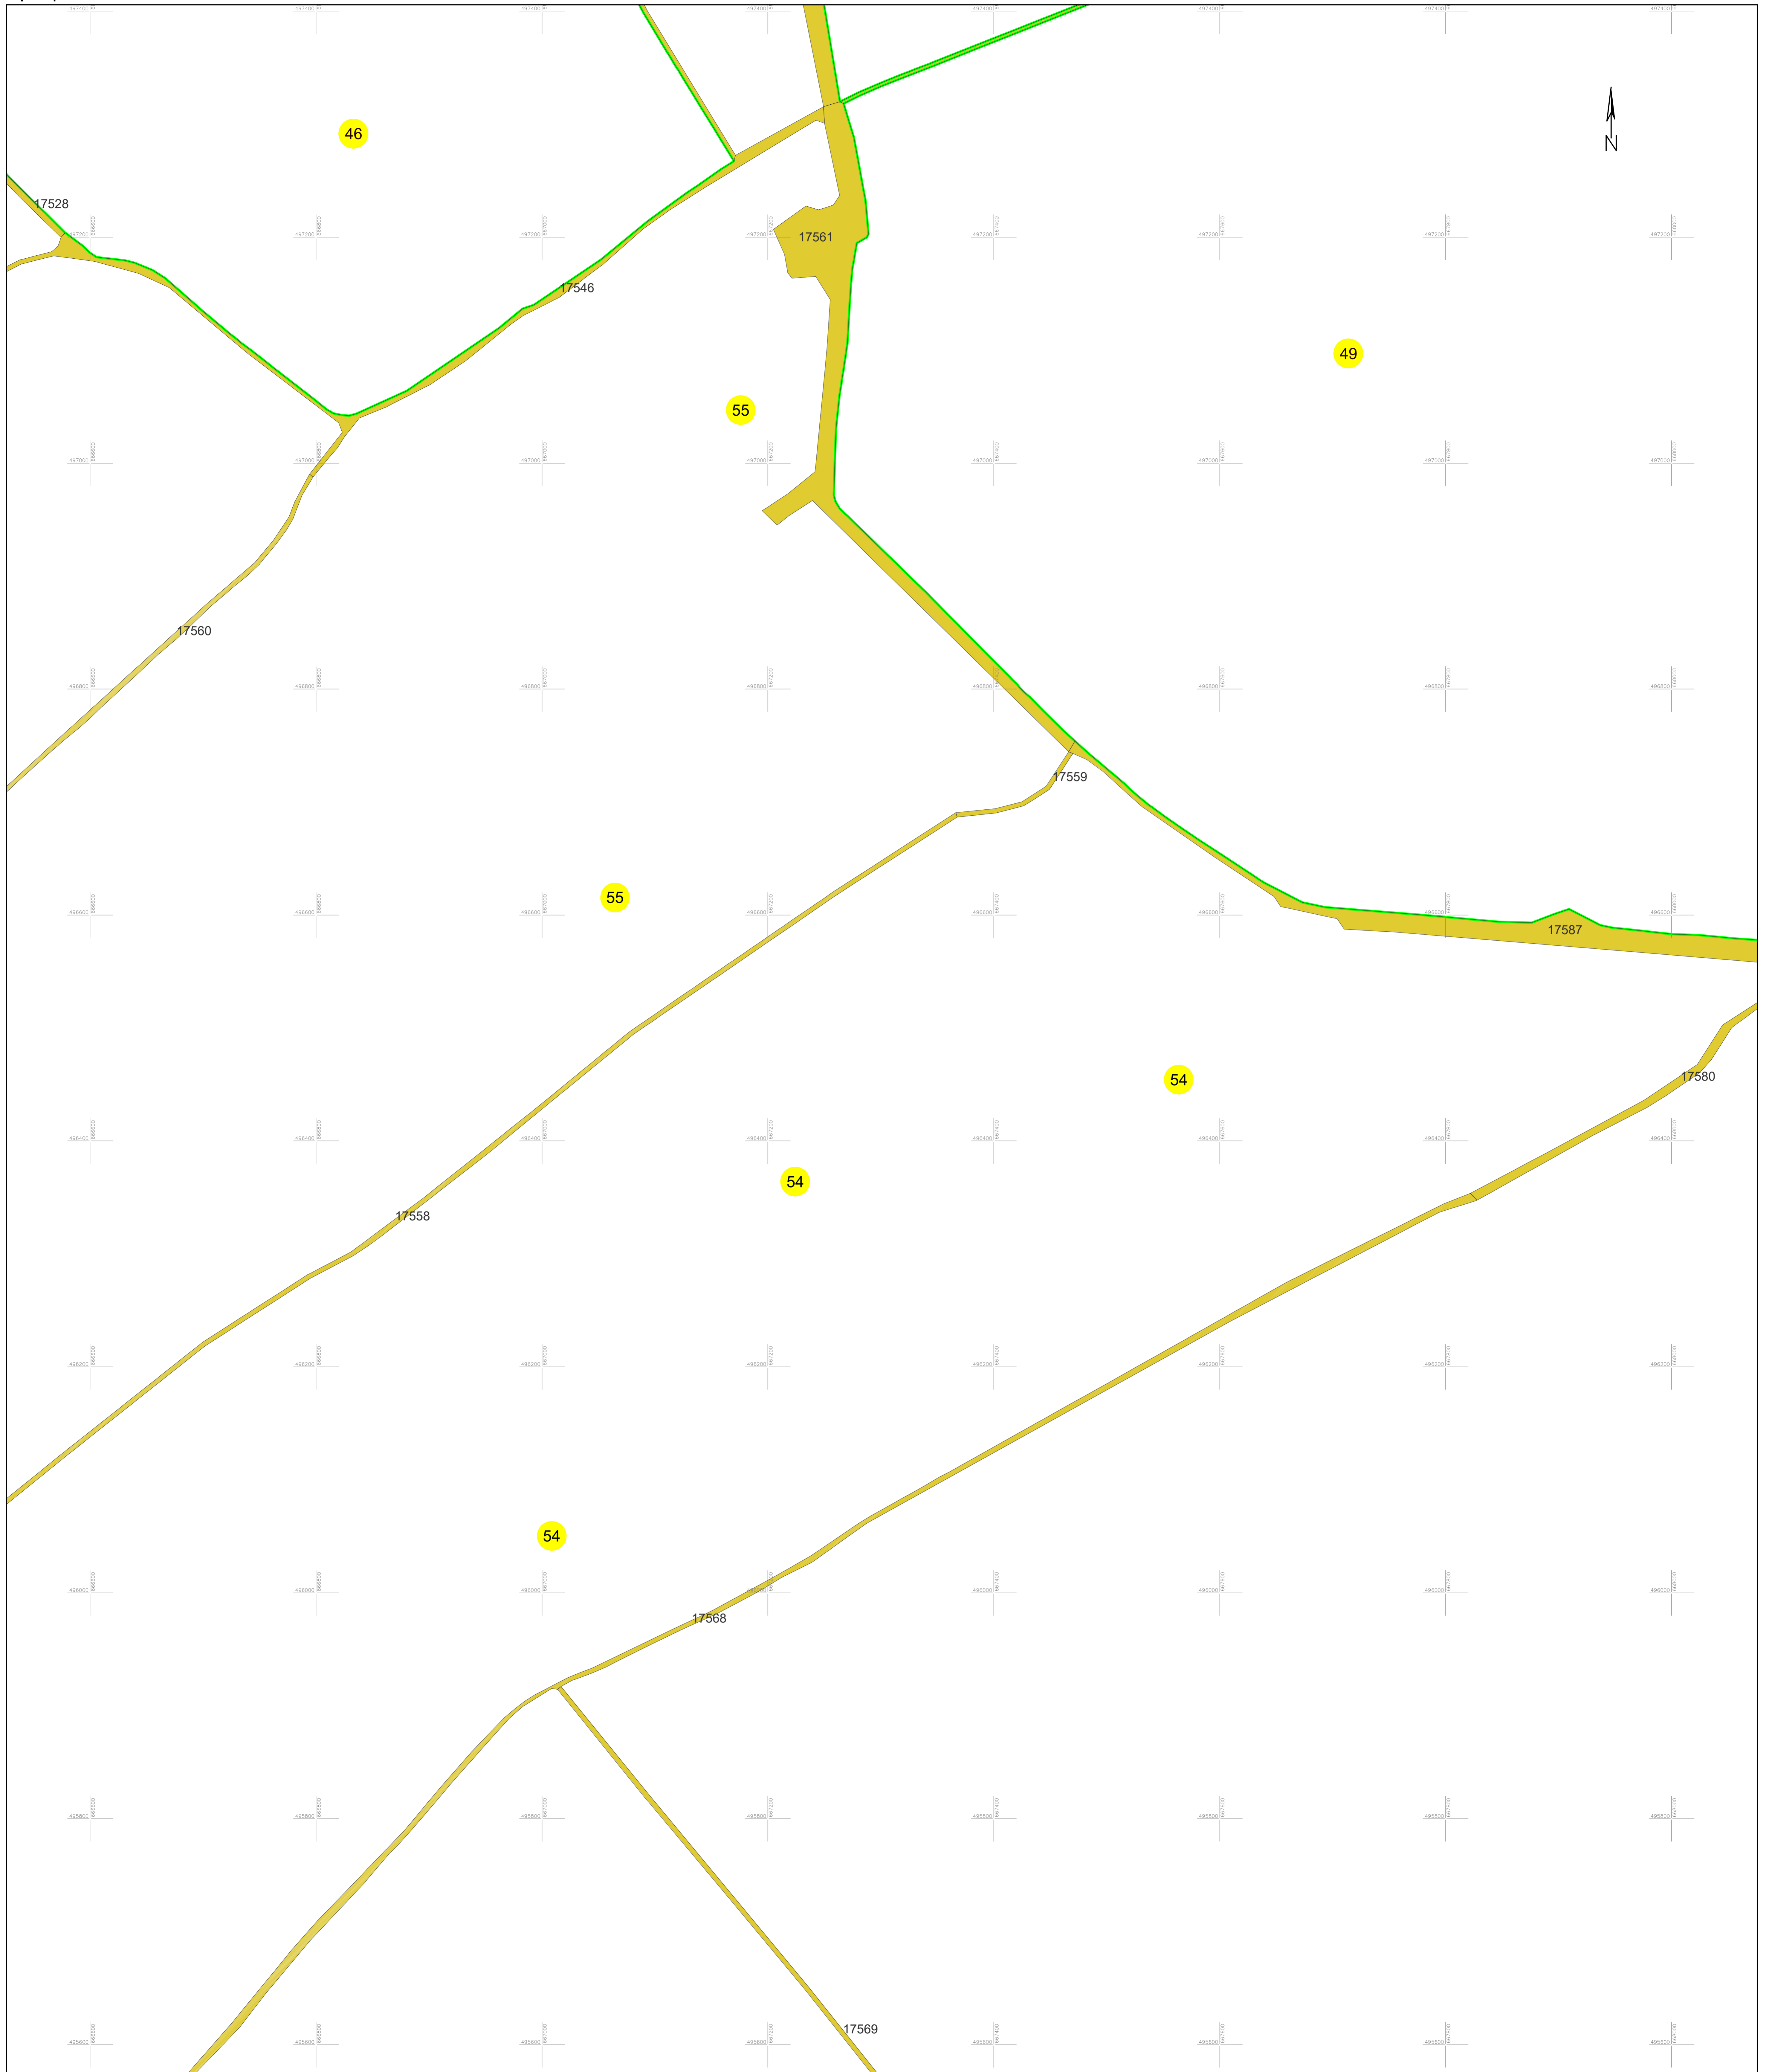

LEGENDA:

1	ID imobil
26	Număr poștal
STRADA 1	Denumire arteră
Răul Timiș	Hidrografie
71	Număr sector cadastral
23	Număr tarla/cvartal
(Red line)	Limită UAT
(Green line)	Limită sector cadastral
(Blue line)	Limită intravilan
(Black line)	Limită tarla/cvartal
(Thin black line)	Limită imobil
(Dashed line)	Limită construcție definitivă

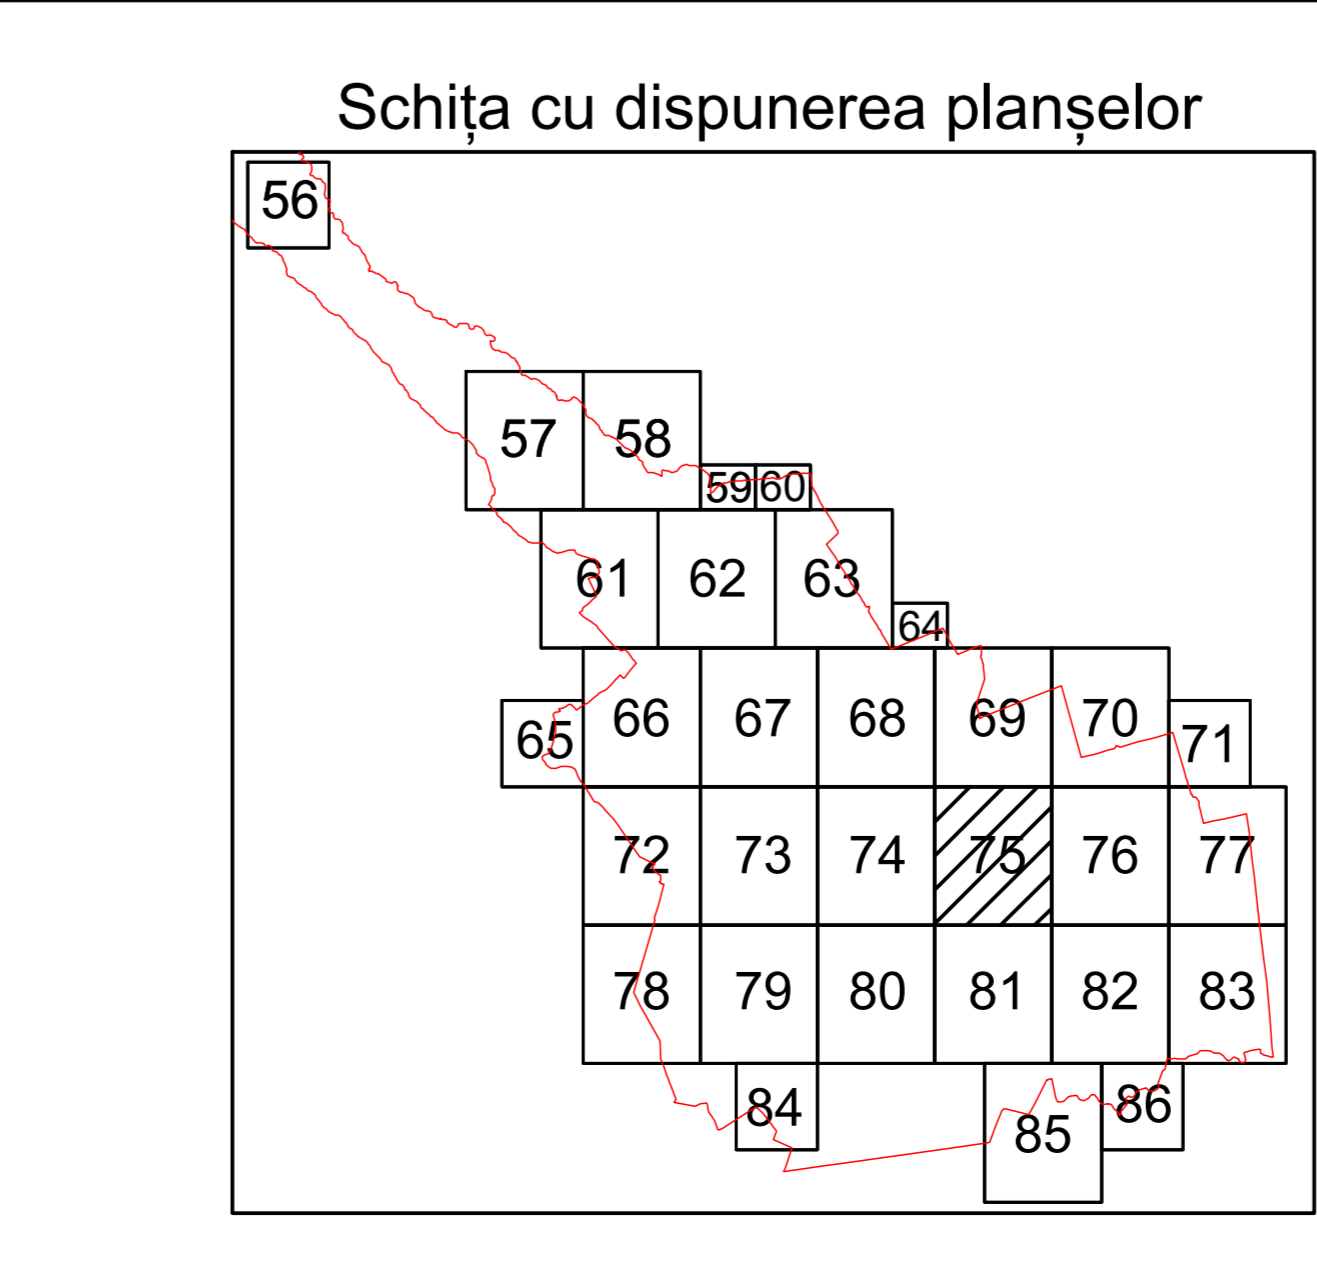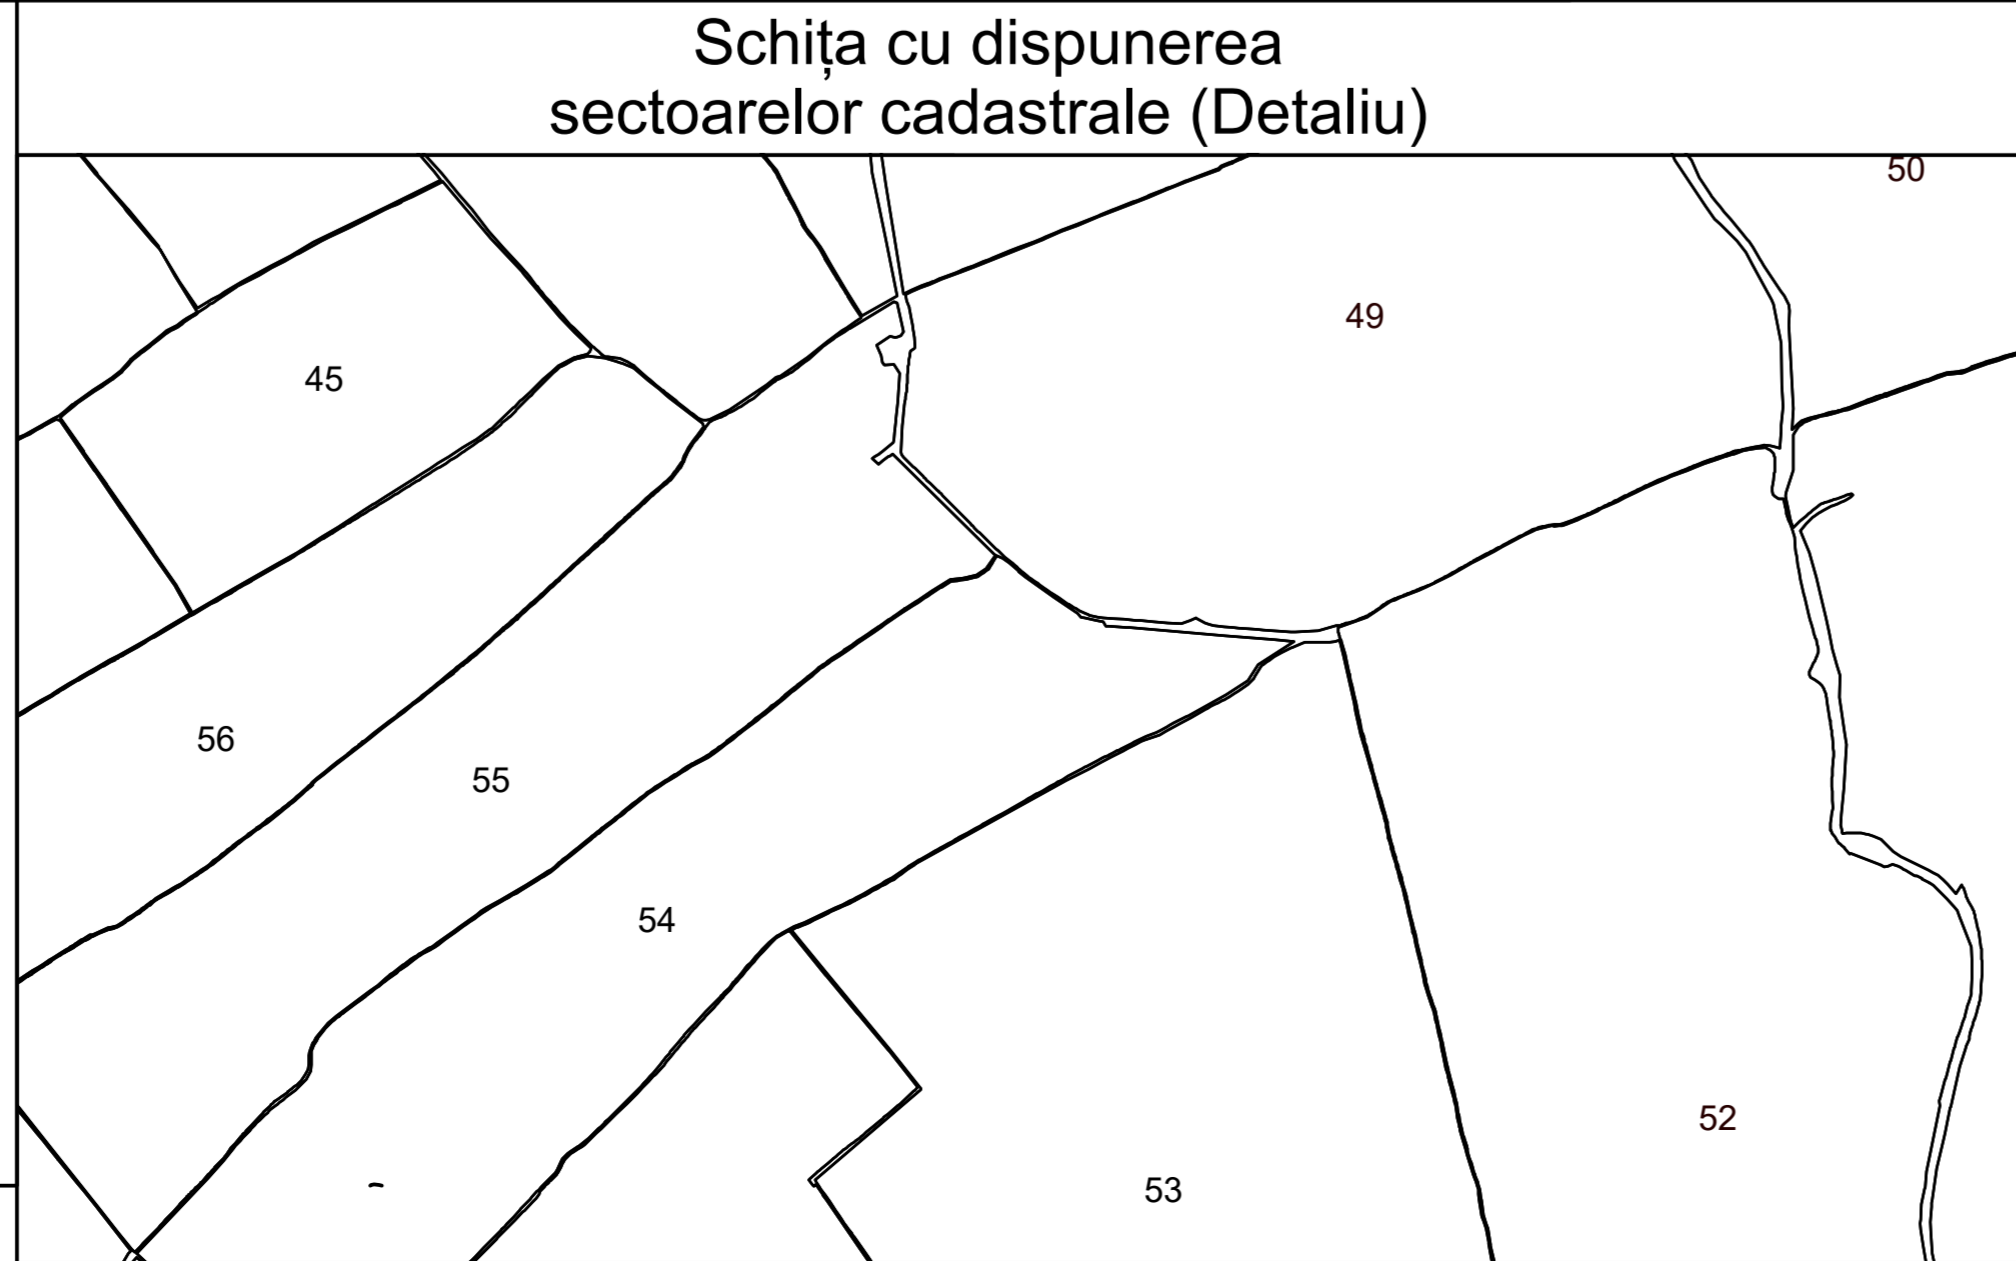

Sistem de proiecție STEREO 70