PLAN CADASTRAL
U.A.T. NEREJU, JUDEȚUL VRANCEA
SECTOARELE CADASTRALE 1,2

Planșa 21
spre publicare

SCARA 1:2000

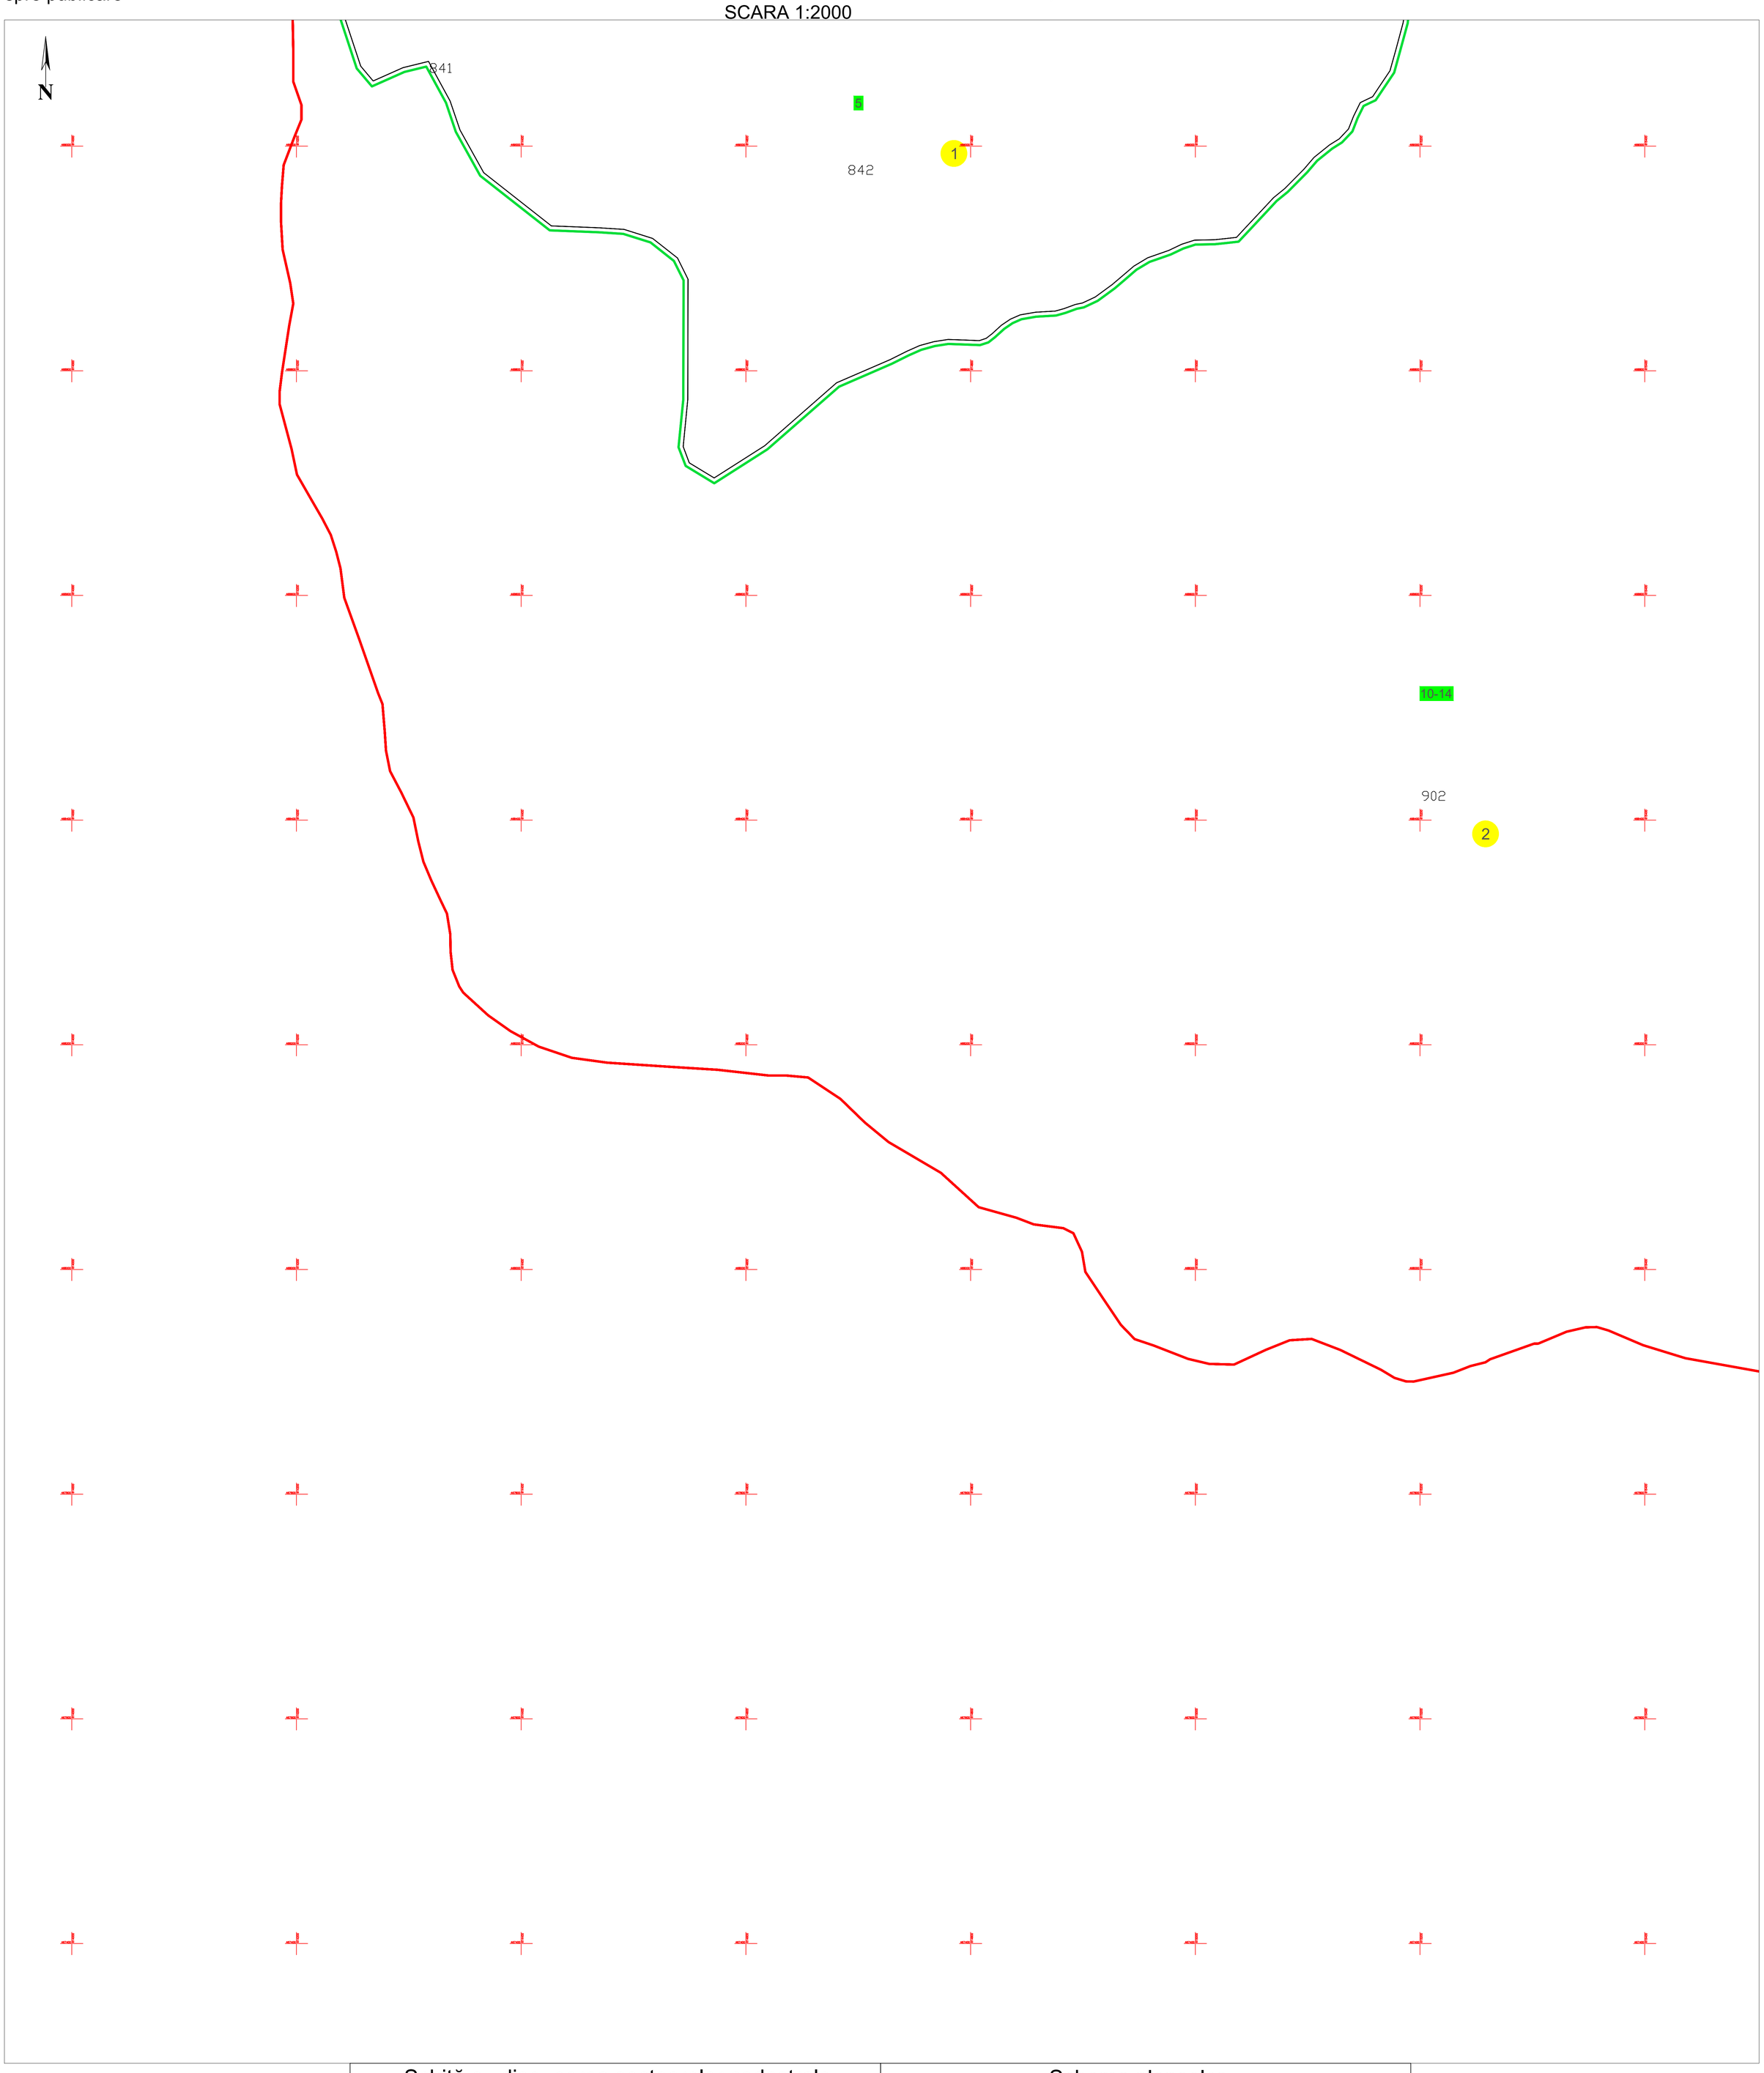

Schiță cu dispunerea sectoarelor cadastrale

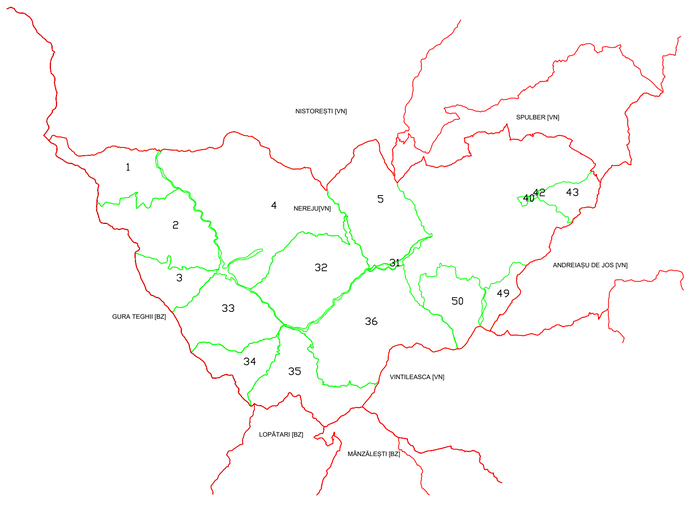

Schema planșelor

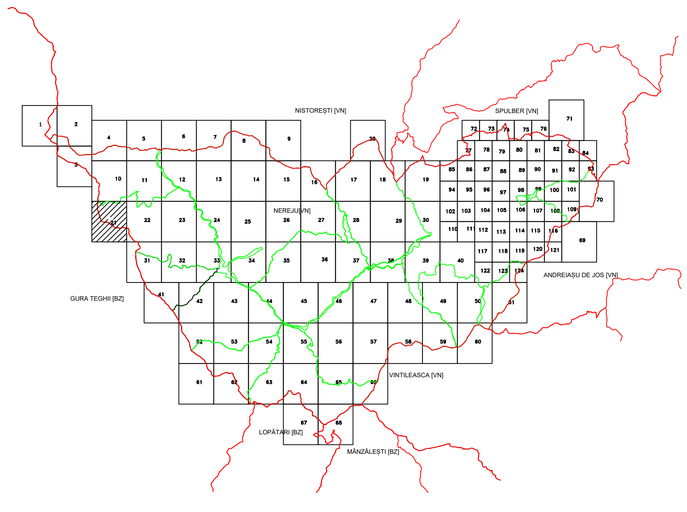

LEGENDĂ:

138	ID imobil
DJ 223	Denumire arteră
9	Număr sector cadastral
T11	Număr tarla/cvartal
	Limită UAT
	Limită sector cadastral
	Limită tarla/cvartal
	Limită intravilan
	Limită imobil
	Limită constr. cu caracter permanent

Daniela-Florence Stanciucu

Digitally signed by Daniela-Florence Stanciucu
DN: cn=Daniela-Florence Stanciucu, c=RO, o=THEOTOP S.R.L., ou=Serviciu cadastru plan digital, email=office@theotop.ro

THEOTOP
CADASTRU TOPOGRAFIE FOTOGRAMETRIE GIS

Data: Februarie 2023

Sistem de proiecție STEREO 70