PLAN CADASTRAL
U.A.T. NEREJU, JUDEȚUL VRANCEA

Planșa 98
spre publicare

SECTORUL CADASTRAL 0,21,38,39,41
SCARA 1:1000

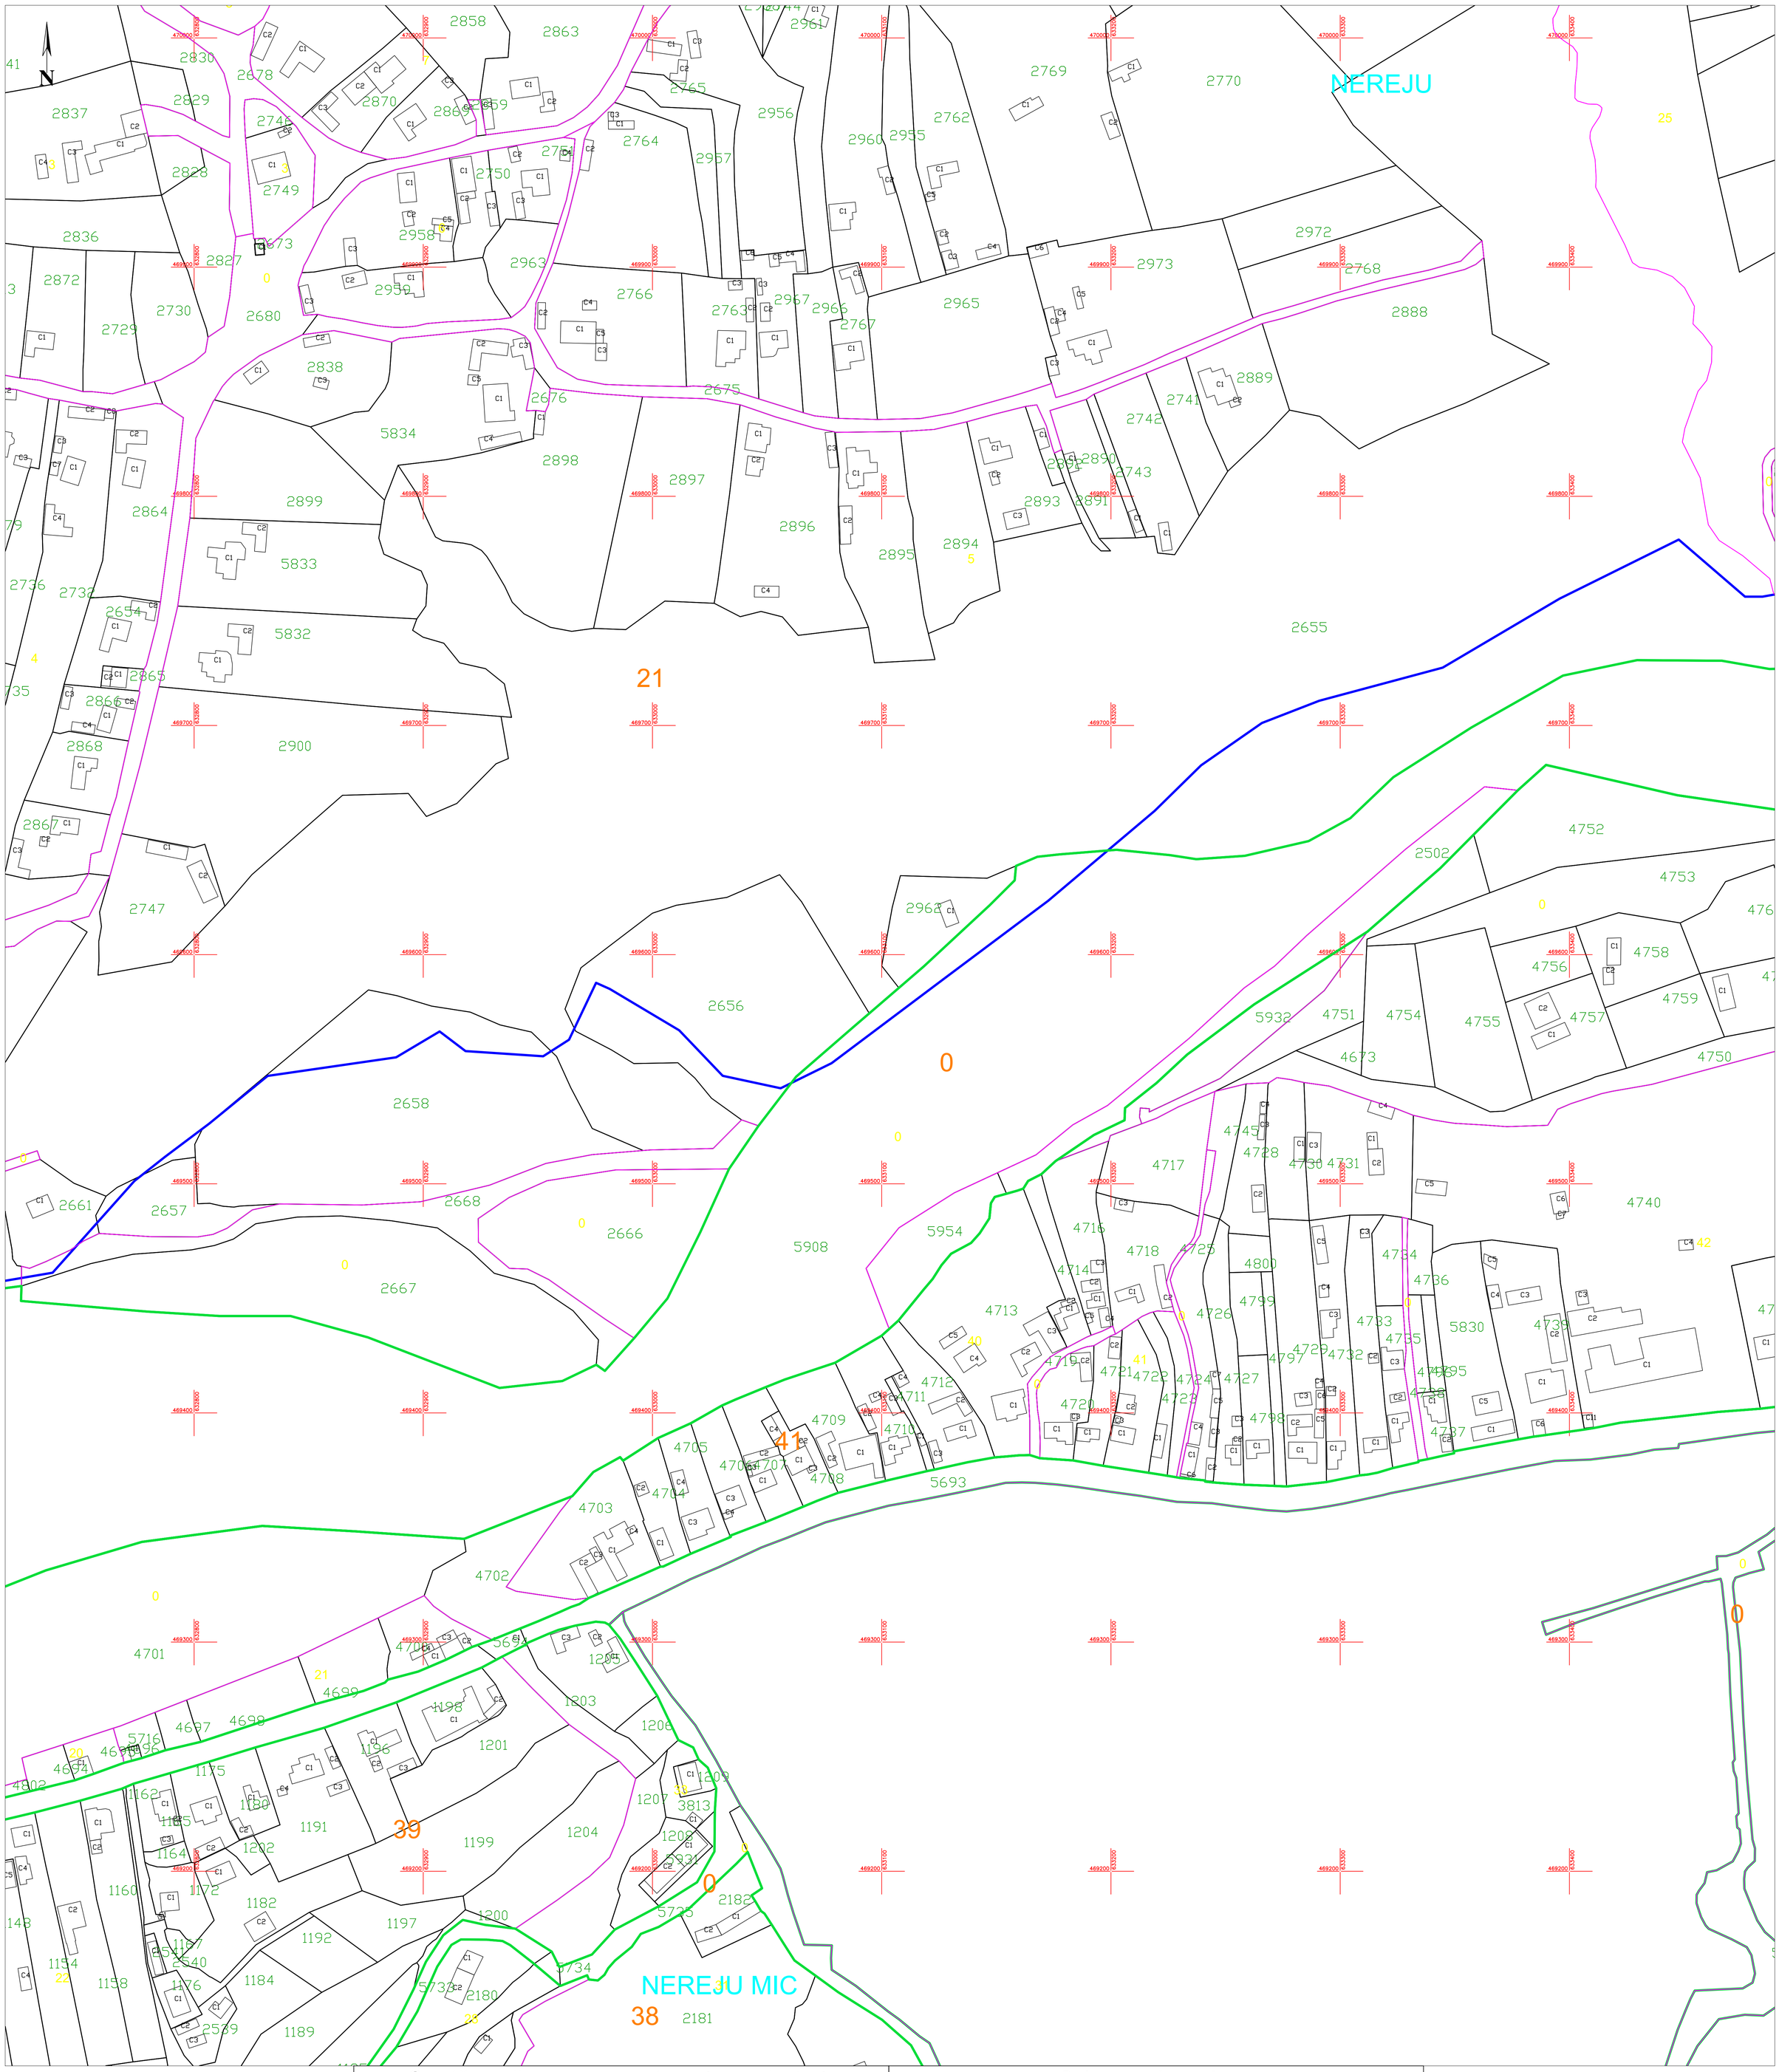

Schiță cu dispunerea sectoarelor cadastrale

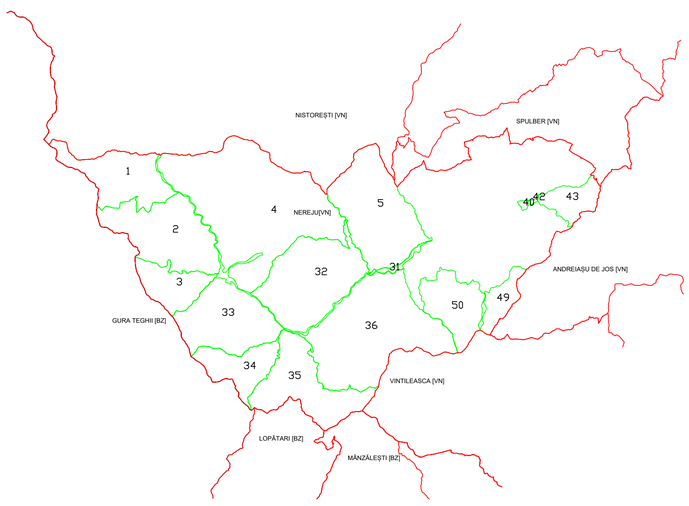

Schema planșelor

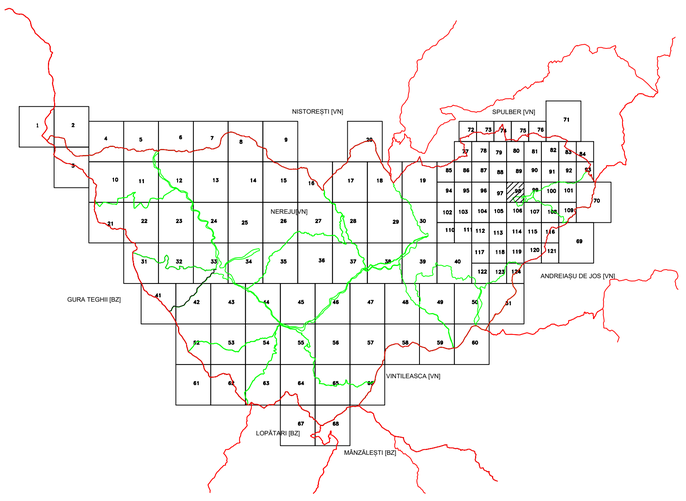

LEGENDĂ:

- 138 — ID imobil
- DJ 223 — Denumire arteră
- 9 — Număr sector cadastral
- T11 — Număr tarla/cvartal
- Limită UAT
- Limită sector cadastral
- Limită tarla/cvartal
- Limită intravilan
- Limită imobil
- Limită constr. cu caracter permanent

Daniela-Florence Stanciucu

Daniela-Florence Stanciucu
c=Daniela-Florence Stanciucu, c=RO, o=THEOTOP S.R.L., ou=Serviciu cadastru
plan digital, email=office@theotop.ro

THEOTOP
CADASTRU TOPOGRAFIE FOTOGRAMETRIE GIS

Data: Mai 2024

Sistem de proiecție STEREO 70