

PLAN CADASTRAL

JUDEȚUL VRANCEA, UAT VULTURU, SECTOARELE CADASTRALE NR. 9,10,14,83,84,85

Scara 1:2000

Sistem de proiecție STEREO 1970



Vadu Roșca




Legendă:

|                                                                                           |                         |
|-------------------------------------------------------------------------------------------|-------------------------|
| <span style="color: green;">—</span>                                                      | Limită sector cadastral |
| <span style="border: 1px solid black; border-radius: 50%; padding: 2px;">83</span>        | Număr sector cadastral  |
| <span style="border-bottom: 1px solid black; width: 20px; display: inline-block;"></span> | Limită imobil           |
| 1954                                                                                      | ID imobil               |
| <span style="color: red;">—</span>                                                        | Limită UAT              |
| <span style="color: blue;">—</span>                                                       | Limită intravilan       |
| <span style="border-bottom: 1px solid black; width: 20px; display: inline-block;"></span> | Limită construcții      |

Schema de racordare a planșelor

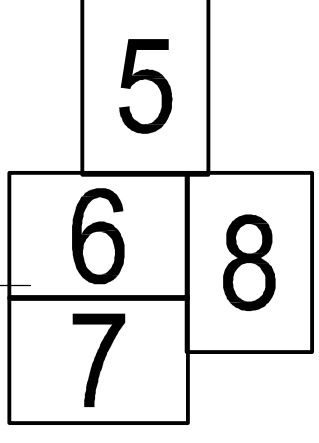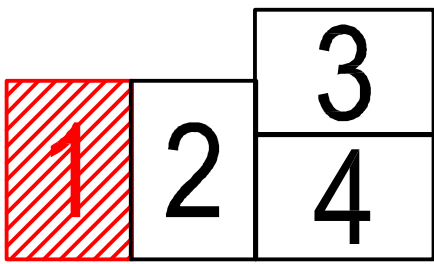

Schiță cu dispunerea sectoarelor:

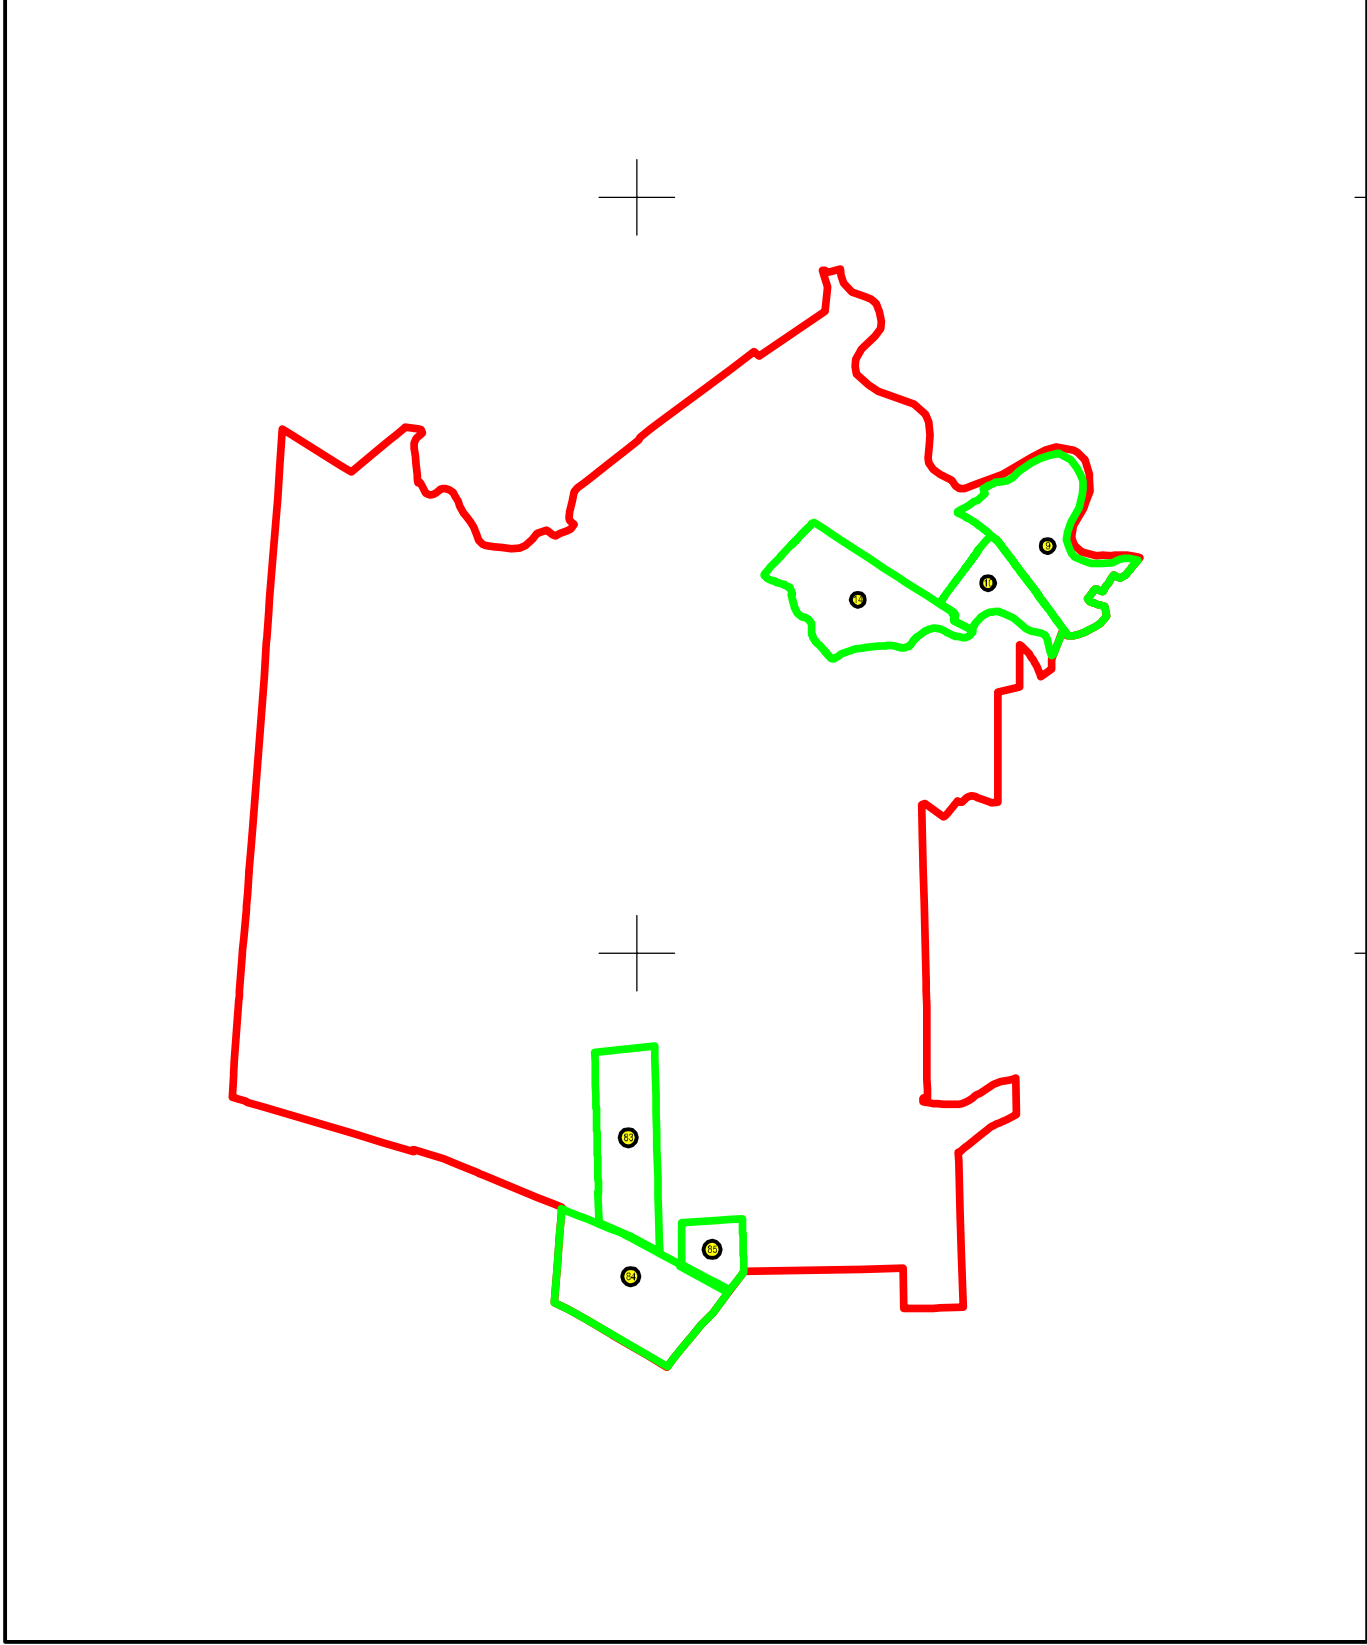

< Spre publicare >

Executant: ing. STĂNESCU BOGDAN ALEXANDRU  
Data: 23.08.2022