


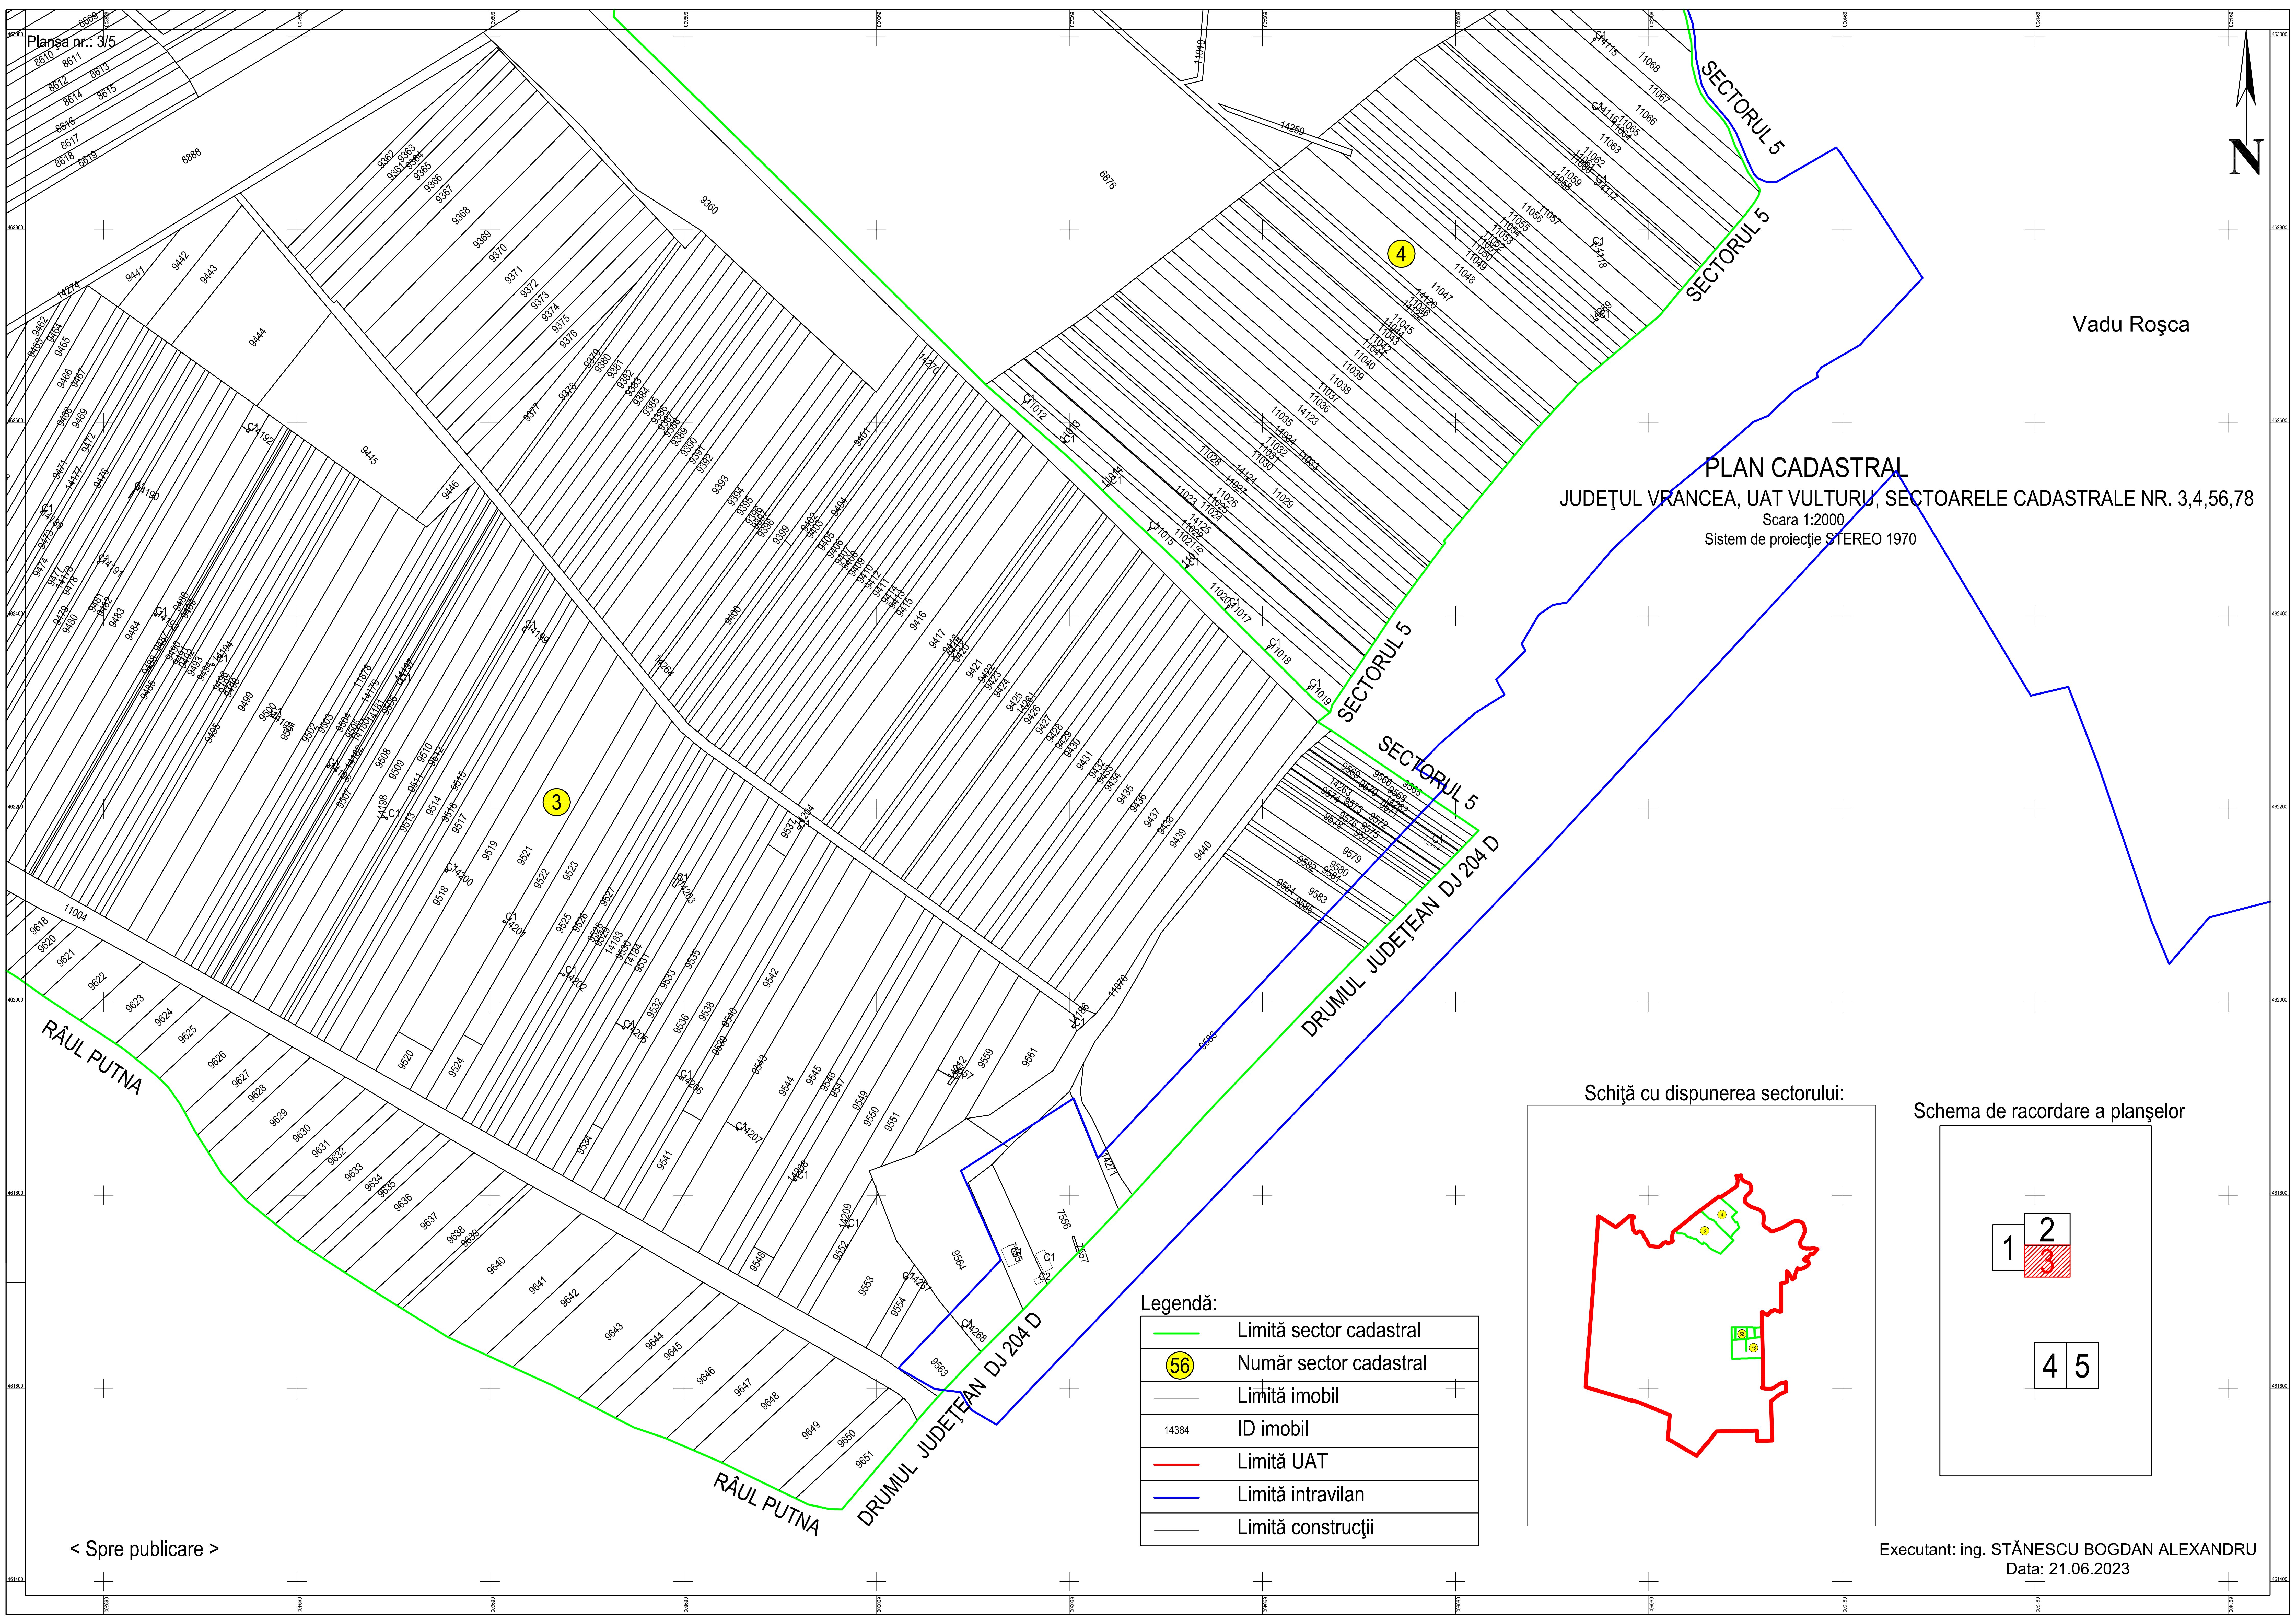

Planșa nr.: 3/5

Vadu Roșca

PLAN CADASTRAL
JUDEȚUL VRANCEA, UAT VULTURU, SECTOARELE CADASTRALE NR. 3,4,56,78
Scara 1:2000
Sistem de proiecție STEREO 1970

RÂUL PUTNA

RÂUL PUTNA

DRUMUL JUDEȚEAN DJ 204 D

DRUMUL JUDEȚEAN DJ 204 D



SECTORUL 5

SECTORUL 5

SECTORUL 5

Legendă:

	Limită sector cadastral
	Număr sector cadastral
	Limită imobil
	ID imobil
	Limită UAT
	Limită intravilan
	Limită construcții

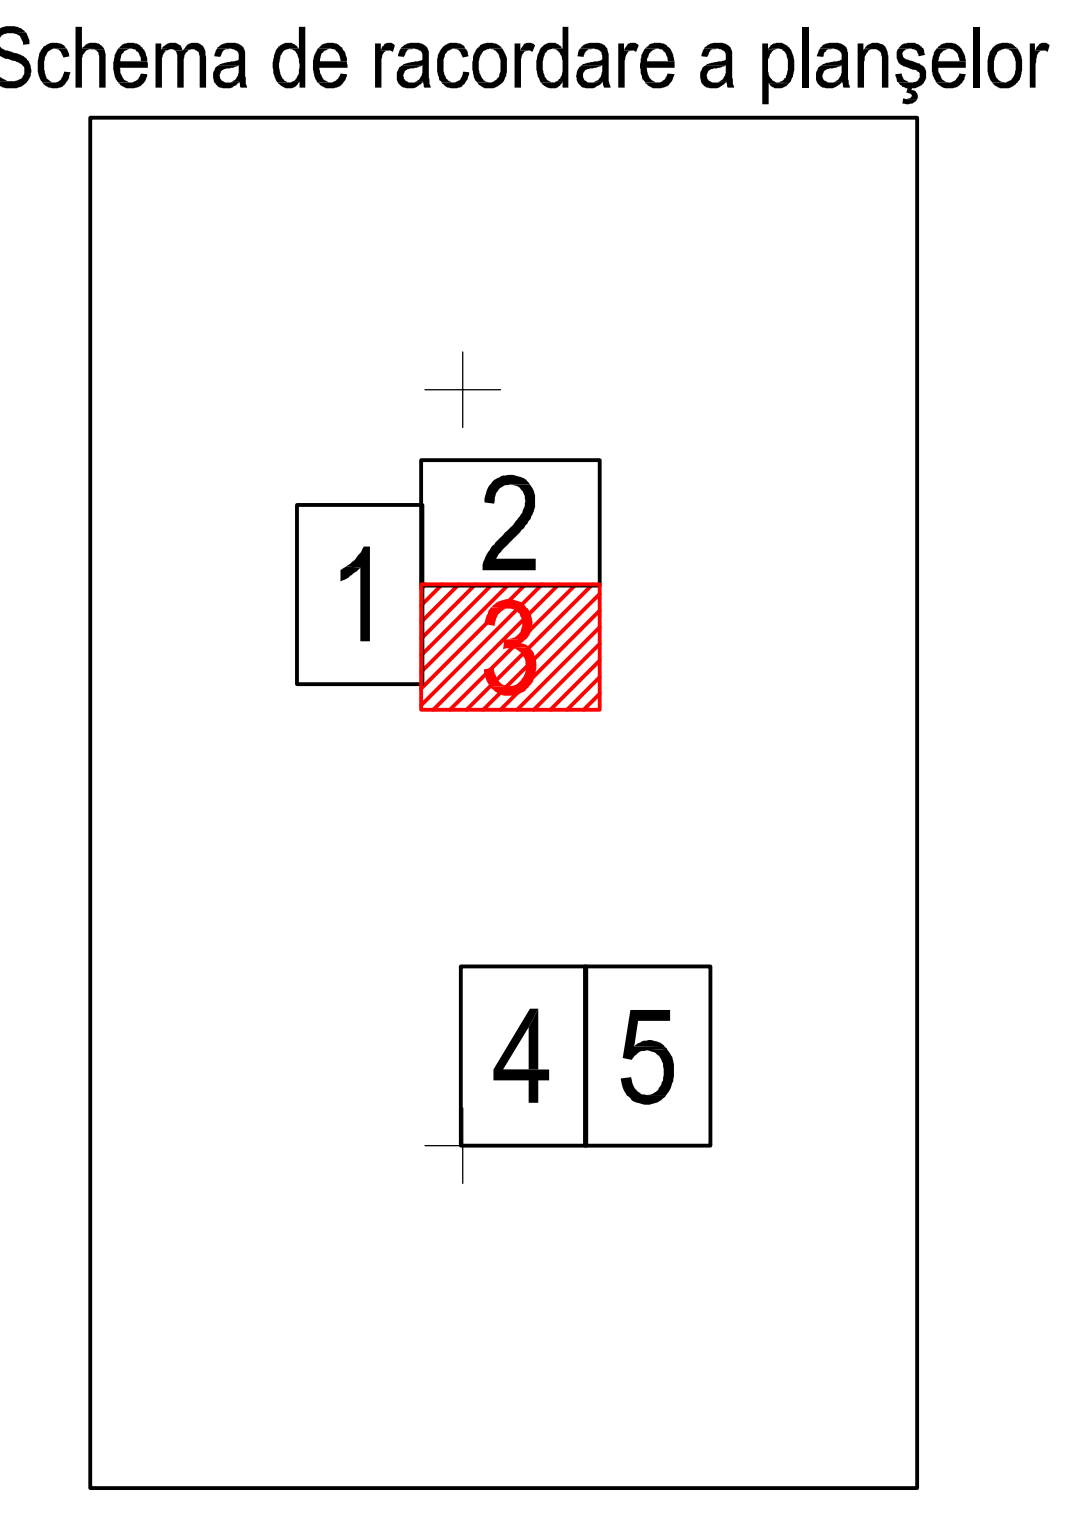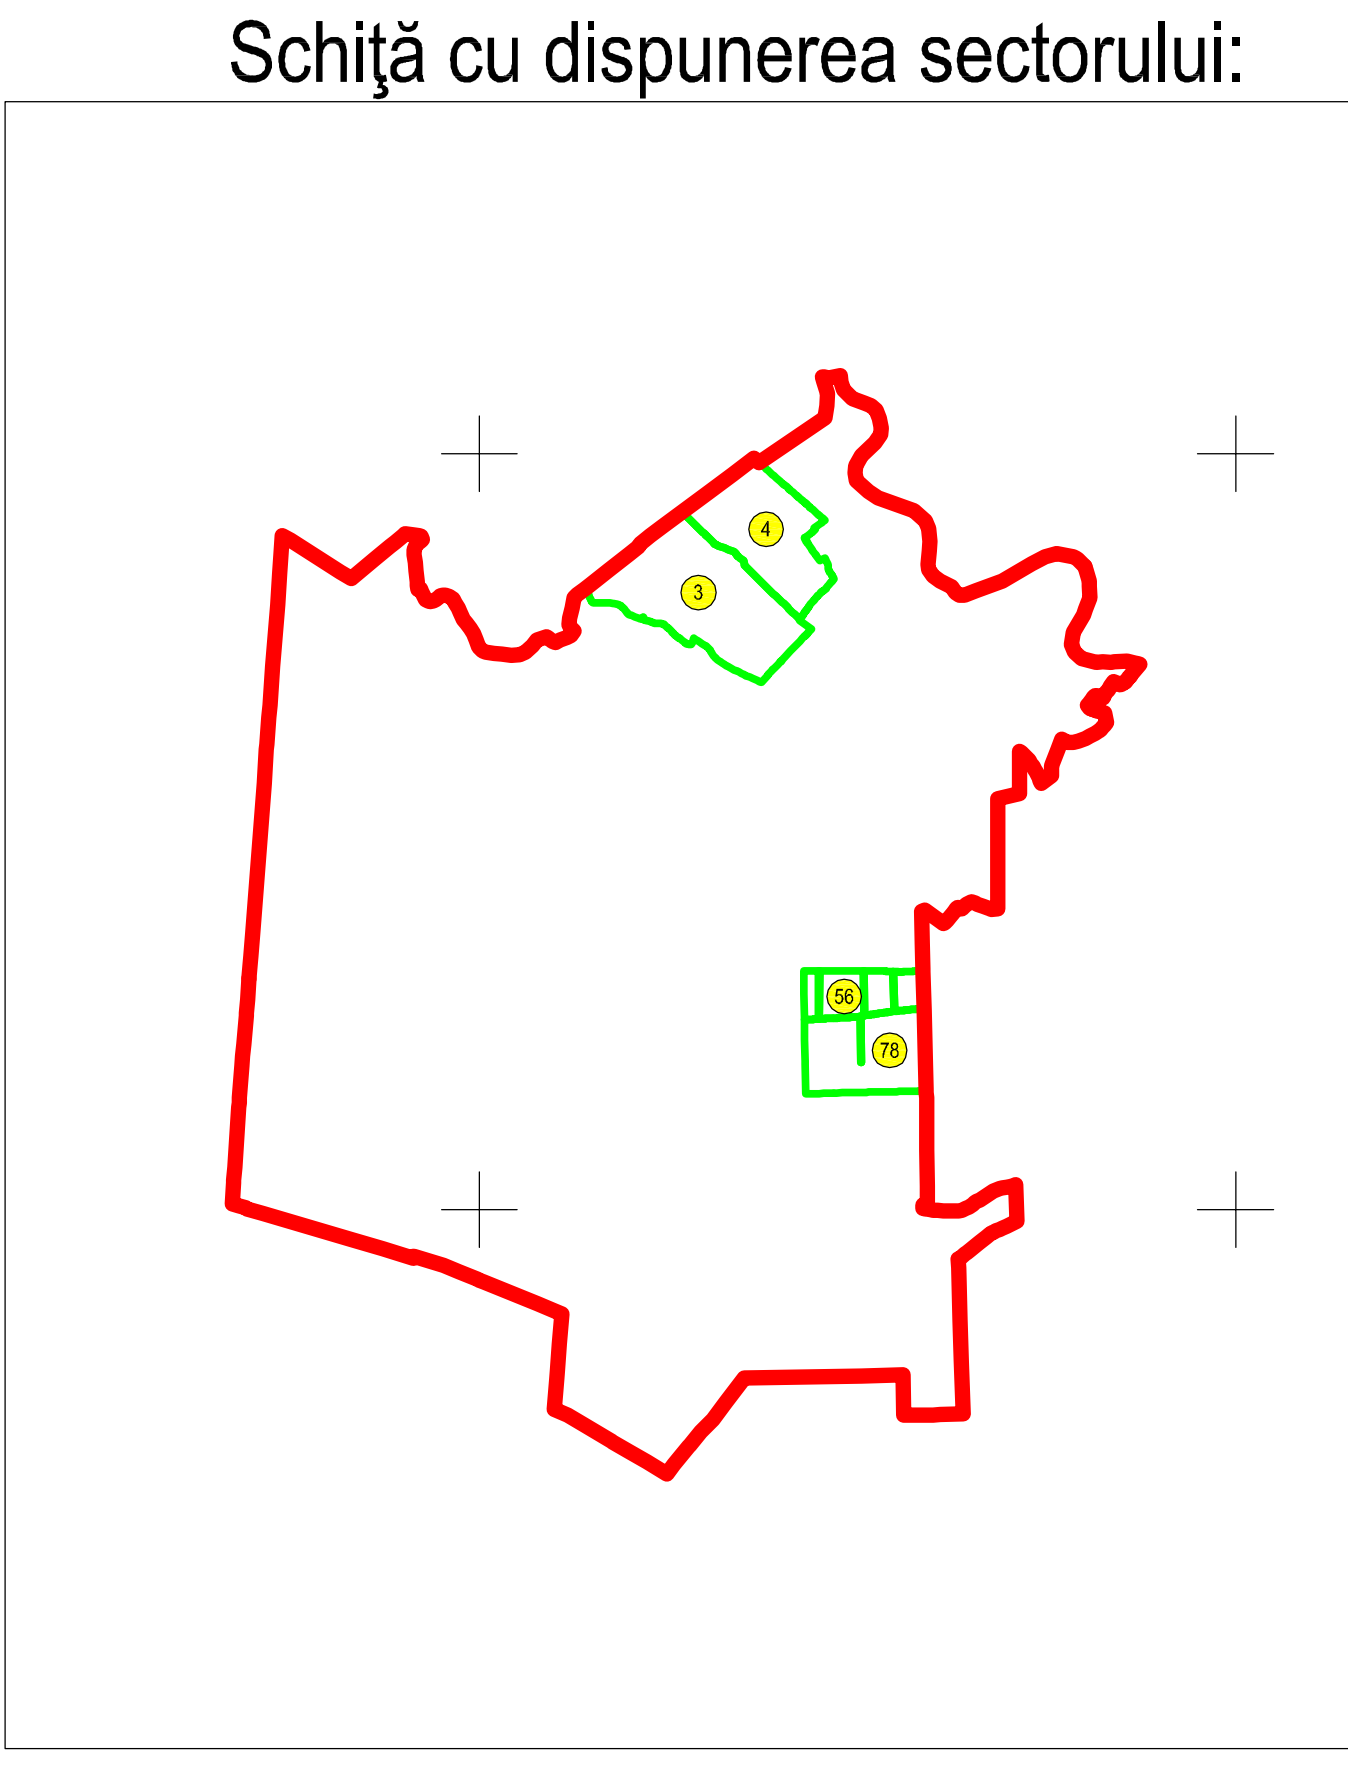

< Spre publicare >

Executant: ing. STĂNESCU BOGDAN ALEXANDRU
Data: 21.06.2023